



Municipalité de Verchères

581, route Marie-Victorin, Verchères (Québec) J0L 2R0
450 583-3307 | télécopieur 450 583-3637
ville.vercheres.qc.ca | mairie@ville.vercheres.qc.ca

AVIS PUBLIC

DEMANDE D'AUTORISATION DE DÉMOLITION

AVIS est par les présentes donné de ce qui suit :

1. Le comité d'étude des demandes de démolition d'immeubles statuera sur une demande d'autorisation de démolition pour l'immeuble situé au **423 rang Petit-Coteau à Verchères**.
2. Tous les plans et documents relatifs à ce projet sont disponibles pour consultation sur le site Web de la Municipalité de Verchères sous l'onglet « Avis publics ».
3. Toute personne souhaitant s'opposer à la démolition doit, dans les dix (10) jours de la publication du présent avis, faire connaître par écrit son opposition motivée à l'attention du greffier-trésorier, M. Jean-Marc Simard à l'adresse courriel mairie@ville.vercheres.qc.ca
4. Le comité d'étude des demandes de démolition statuera sur ladite demande à **sa séance 21 octobre 2024, à 18h** à l'Hôtel de ville au 581 route Marie-Victorin, Verchères.

Tout intéressé peut se faire entendre par le comité relativement à cette demande à ladite séance.

Donné à Verchères, ce 11 octobre 2024

Municipalité de Verchères

Me Jean-Marc Simard
Directeur des services juridiques et greffier-trésorier

22-08-2024

DS-24075

PLAN D'ARCHITECTURE
A000 PAGE COUVERTURE
A100 PLAN DE FONDATION
A101 PLAN DU RDC ET PLAN DU MEZZANINE
A102 PLAN DU TOIT
A200 ÉLÉVATION AVANT ET ÉLÉVATION ARRIÈRE
A201 ÉLÉVATION GAUCHE ET ÉLÉVATION DROITE
A300 COUPE DE MUR ET DÉTAILS

NOTE IMPORTANTE:
L'EMPLACEMENT DU BÂTIMENT
DEVRA ÊTRE VALIDÉ AVEC UN
ARPENTEUR GÉOMÈTRES ET DEVRA
RESPECTÉ LA RÉGLEMENTATION
MUNICIPALE.

ÉMIS POUR CCU

PROJET: GARAGE



423 RANG DU PETIT-COTEAU, VERCHÈRES, QUÉBEC

Adresse: 266 Rue Saint-Ignace,
La Prairie, QC, J5R 1E5
Tel: (450) 907-1992
Courriel: ds@dsarchitect.net

CLIENT CLIENT

CONSULTANTS PROFESSIONALS

ACPTech
CHARLES PARENT
technologue en architecture
(450) 646-2425
www.acptech.ca

REV.	DATE	DESCRIPTION	Préparé Par	Vérifié Par
01	22-08-2024	ÉMIS POUR CCU	6.6.	DS

L'ENTREPRENEUR DEVRA VÉRIFIER TOUTES LES MESURES, TOUS LES PLANS, DÉTAILS ET SPÉCIFICATIONS AINSI QUE LES CONDITIONS PARTICULIÈRES AU PROJET ET RAPPORTER TOUTES LES ERREURS, OMISSIONS ET ANOMALIES À L'ARCHITECTE AVANT DE COMMENCER LES TRAVAUX. LES COTES PORTÉES SUR LE PLAN ONT PRIOURITÉ SUR L'ÉCHELLE.

CONTRACTOR MUST VERIFY AND CHECK ALL JOB DIMENSIONS, PLANS, DETAILS SPECIFICATIONS ON SITE AND REPORT ANY ERRORS, OMISSIONS AND DISCREPANCIES TO THE ARCHITECT BEFORE PROCEEDING WITH THIS WORK. FIGURED DIMENSIONS TO TAKE PRECEDENCE OVER SCALE.

EMISSION EMISSION

ÉMIS POUR CCU

SCEAUX SEAL



PROJET PROJECT

423 RANG DU PETIT-COTEAU,
VERCHÈRES, QC

TITRE TITLE

PLAN DE FONDATION

DESS. PAR/VERF. PAR DRAWN/VERIFIED ECHELLE SCALE

MARIE ÈVE / GUILLAUME INDIVOUÉE

APPROUVÉ APPROVED DATE COMMENCEMENT DATE

DAVID SMITH AOÛT-2024


CHARGÉ DE PROJET PROJECT MANAGER NO. DE DESSIN DRAWING NUMBER

PROJET PROJECT REV. REV. # PAGE

DS-24075 A 100

NOTE IMPORTANTE
TOUT ÉLÉMENTS DE STRUCTURE (DALLE, FONDATION, COLONNES, CONTREVENTEMENT ETC.) DEVRONT ÊTRE VALIDÉ ET APPROUVÉ PAR UN INGÉNIEUR.

NOTE IMPORTANTE
L'EMPLACEMENT DU BÂTIMENT DEVRA ÊTRE VALIDÉ AVEC UN ARPENTEUR GÉOMÈTRES ET DEVRA RESPECTÉ LA RÉGLEMENTATION MUNICIPALE.

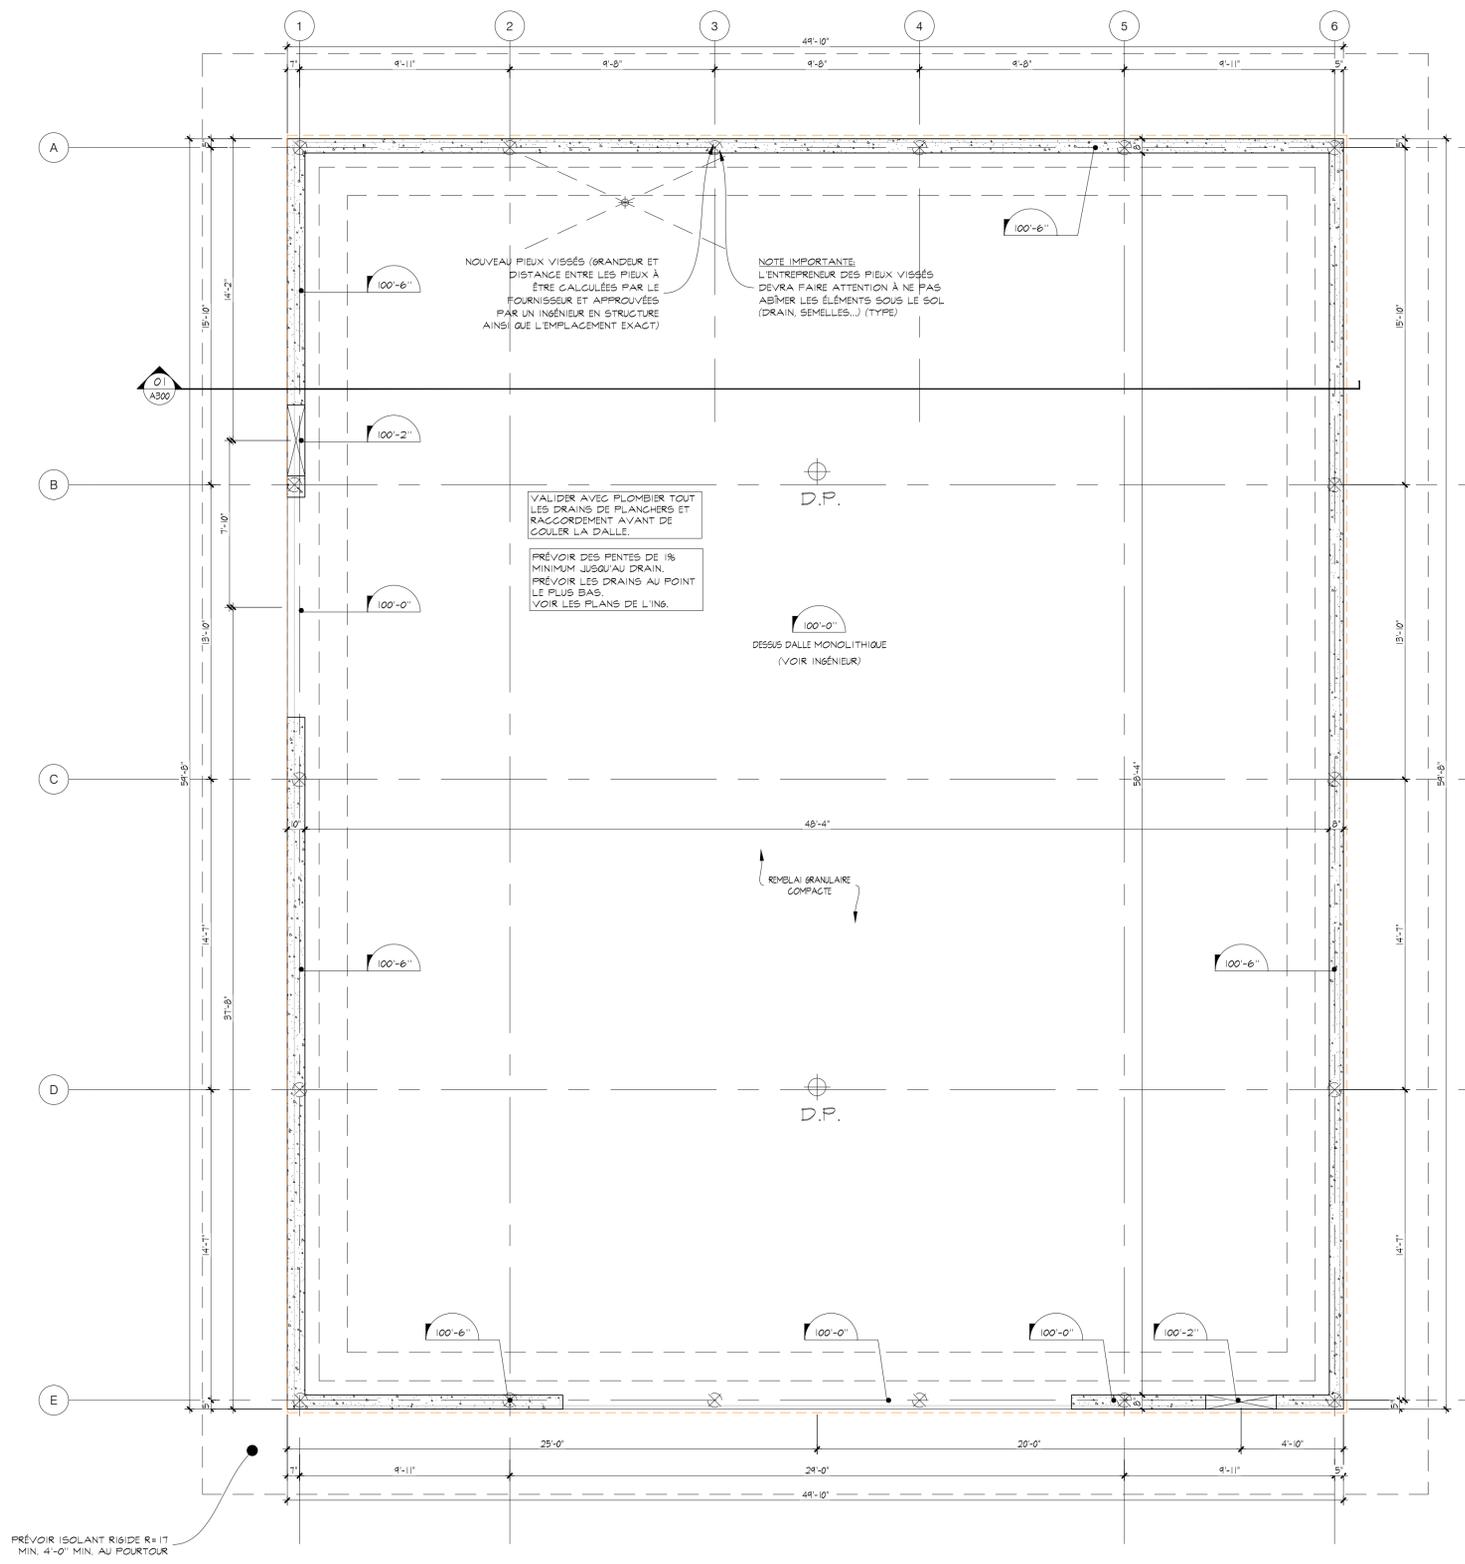

PRÉVOIR ISOLANT RIGIDE R=17
MIN. 4'-0" MIN. AU POURTOUR

CLIENT CLIENT

CONSULTANTS PROFESSIONALS

ACPTech
CHARLES PARENT
technologue en architecture
(450) 646-2425
www.acptech.ca

REV.	DATE	DESCRIPTION	Préparé Par	Vérifié Par
01	22-08-2024	EMIS POUR CCU	D.S.	D.S.

L'ENTREPRENEUR DEVRA VÉRIFIER TOUTES LES MESURES, TOUS LES PLANS, DÉTAILS ET SPÉCIFICATIONS AINSI QUE LES CONDITIONS PARTICULIÈRES AU PROJET ET RAPPORTER TOUTES LES ERREURS, OMISSIONS ET ANOMALIES À L'ARCHITECTE AVANT DE COMMENCER LES TRAVAUX. LES COTES PORTÉES SUR LE PLAN ONT PRIORITÉ SUR L'ÉCHELLE.
CONTRACTOR MUST VERIFY AND CHECK ALL JOB DIMENSIONS, PLANS, DETAILS SPECIFICATIONS ON SITE AND REPORT ANY ERRORS, OMISSIONS AND DISCREPANCIES TO THE ARCHITECT BEFORE PROCEEDING WITH THIS WORK. FIGURED DIMENSIONS TO TAKE PRECEDENCE OVER SCALE.

EMISSON EMISSION

ÉMIS POUR CCU

SCÉAUX SEAL



PROJET PROJECT

423 RANG DU PETIT-COTEAU,
VERCHÈRES, QC

TITRE TITLE

**PLAN DU REZ-DE-CHAUSSÉE
ET PLAN DE LA MEZZANINE**

DESS. PAR/VERF. PAR DRAWN/VERIFIED

MARIE ÈVE / GUILLAUME INDIVIDUÉE


APPROUVÉ APPROVED DATE COMMENCEMENT DATE

DAVID SMITH AOÛT-2024

CHARGÉ DE PROJET PROJECT MANAGER NO. DE DESSIN DRAWING NUMBER


PROJET PROJECT REV. REV. # PAGE

DS-24075 A101

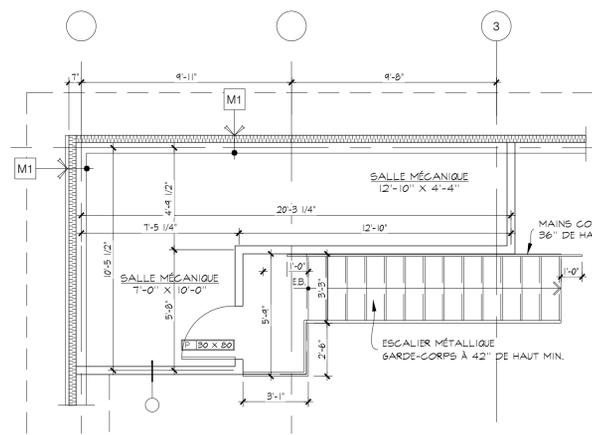

PLAN DE LA MEZZANINE 2
ÉCHELLE 1/4" = 1'-0" A101

NOTE IMPORTANTE:
TOUT ÉLÉMENTS DE STRUCTURE (DALLE, FONDATION, COLONNES, CONTREVENTEMENT ETC.) DEVRONT ÊTRE VALIDÉ ET APPROUVÉ PAR UN INGÉNIEUR.

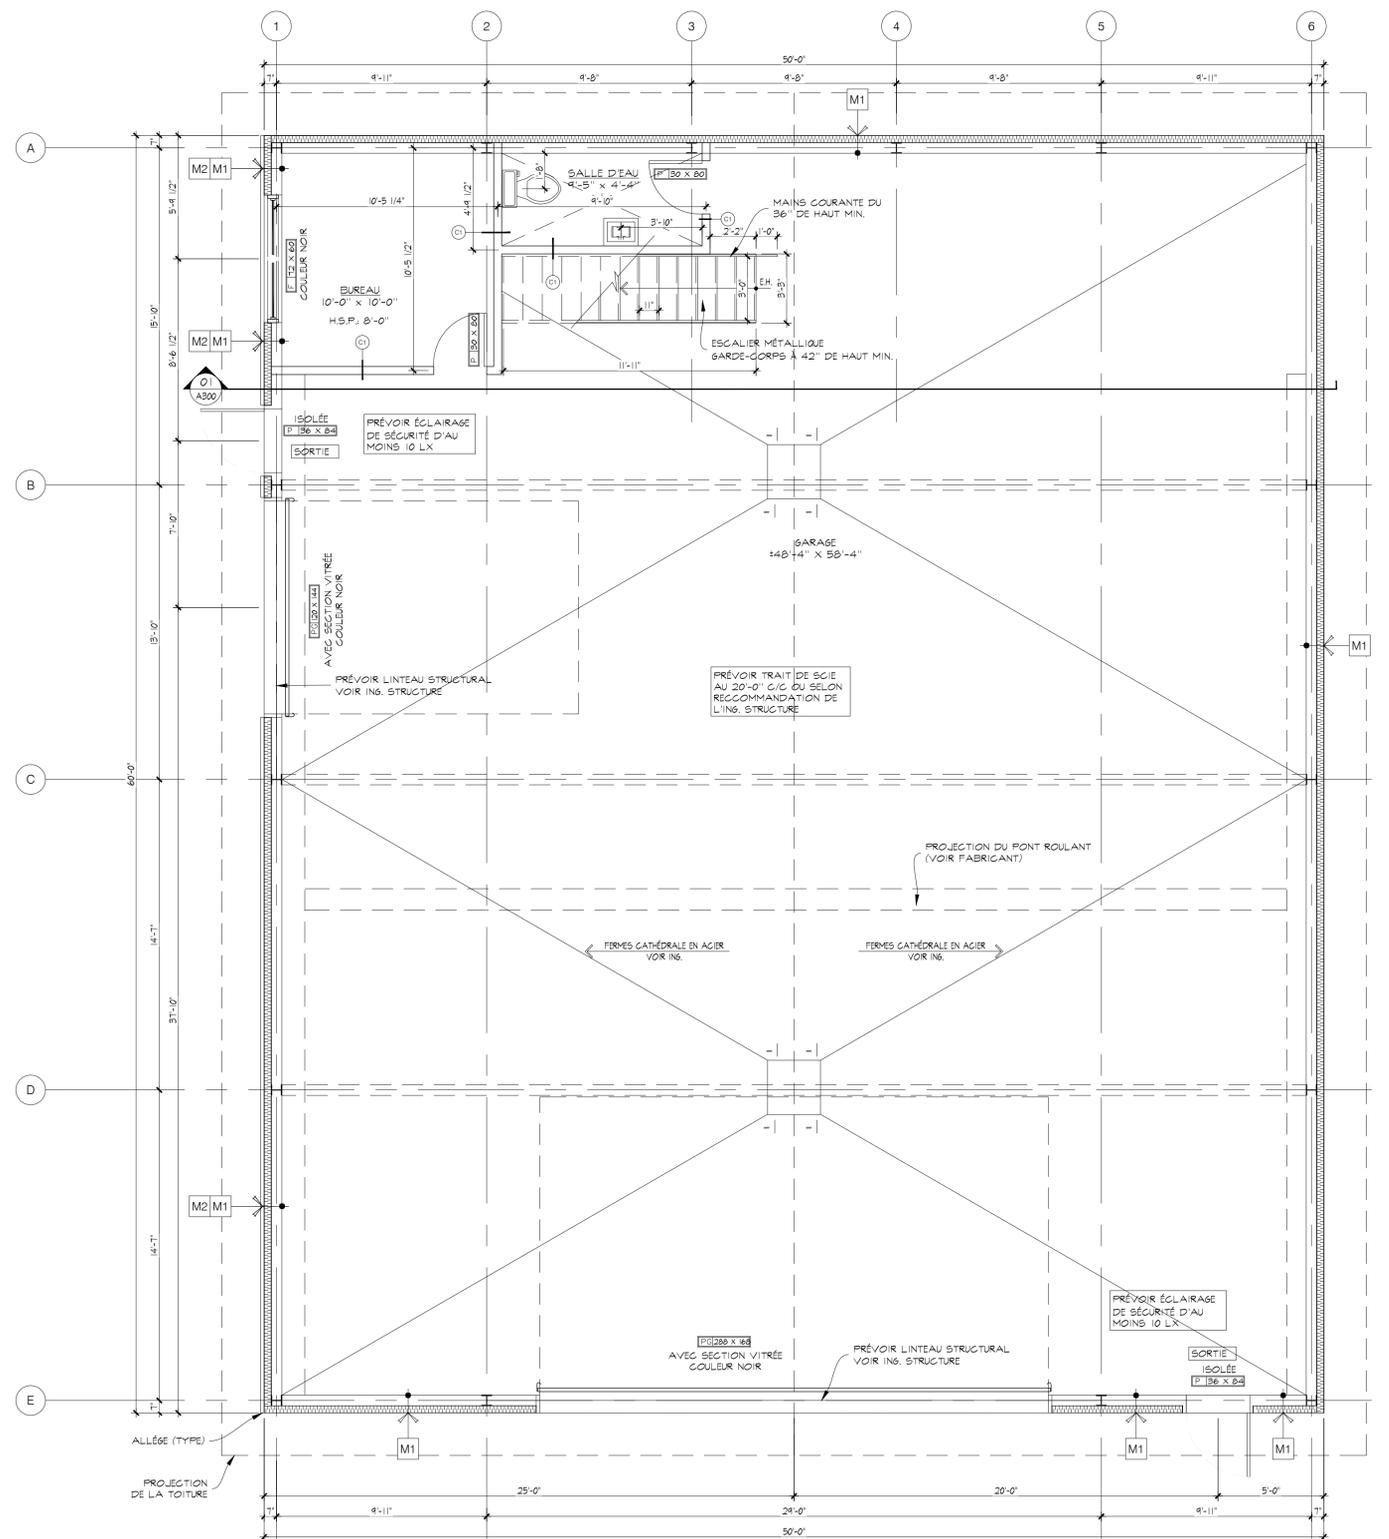

PLAN DU REZ-DE-CHAUSSÉE 1
ÉCHELLE 1/4" = 1'-0" A101

CLIENT CLIENT

CONSULTANTS PROFESSIONALS

ACPTech
CHARLES PARENT
technologue en architecture
(450) 646-2425
www.acptech.ca

REV.	DATE	DESCRIPTION	Préparé Par	Vérifié Par
01	22-08-2024	ÉMIS POUR CCU	G.G.	D.S.

L'ENTREPRENEUR DEVRA VÉRIFIER TOUTES LES MESURES, TOUTS LES PLANS, DÉTAILS ET SPÉCIFICATIONS AINSI QUE LES CONDITIONS PARTICULIÈRES AU PROJET ET RAPPORTER TOUTES LES ERREURS, OMISSIONS ET ANOMALIES À L'ARCHITECTE AVANT DE COMMENCER LES TRAVAUX. LES COTES PORTÉES SUR LE PLAN ONT PRIORITÉ SUR L'ÉCHELLE.
CONTRACTOR MUST VERIFY AND CHECK ALL JOB DIMENSIONS, PLANS, DETAILS SPECIFICATIONS ON SITE AND REPORT ANY ERRORS, OMISSIONS AND DISCREPANCIES TO THE ARCHITECT BEFORE PROCEEDING WITH THIS WORK. FIGURED DIMENSIONS TO TAKE PRECEDENCE OVER SCALE.

ÉMISSION ÉMISSION

ÉMIS POUR CCU

SCÉAUX SEAL



PROJET PROJECT

423 RANG DU PETIT-COTEAU,
VERCHÈRES, QC

TITRE TITLE

PLAN DU TOIT

DESS. PAR/VERF. PAR DRAWN/VERIFIED ÉCHELLE SCALE

MARIE ÈVE / GUILLAUME INDIQUÉE

APPROUVÉ APPROVED DATE COMMENCEMENT DATE


DAVID SMITH AOÛT-2024

CHARGÉ DE PROJET PROJECT MANAGER NO. DE DESSIN DRAWING NUMBER

PROJET PROJECT REV. REV. # PAGE

DS-24075 A 102

NOTE IMPORTANTE
TOUT ÉLÉMENTS DE STRUCTURE (DALLE, FONDATION, COLONNES, CONTREVENTEMENT ETC.) DEVRONT ÊTRE VALIDÉ ET APPROUVÉ PAR UN INGÉNIEUR.

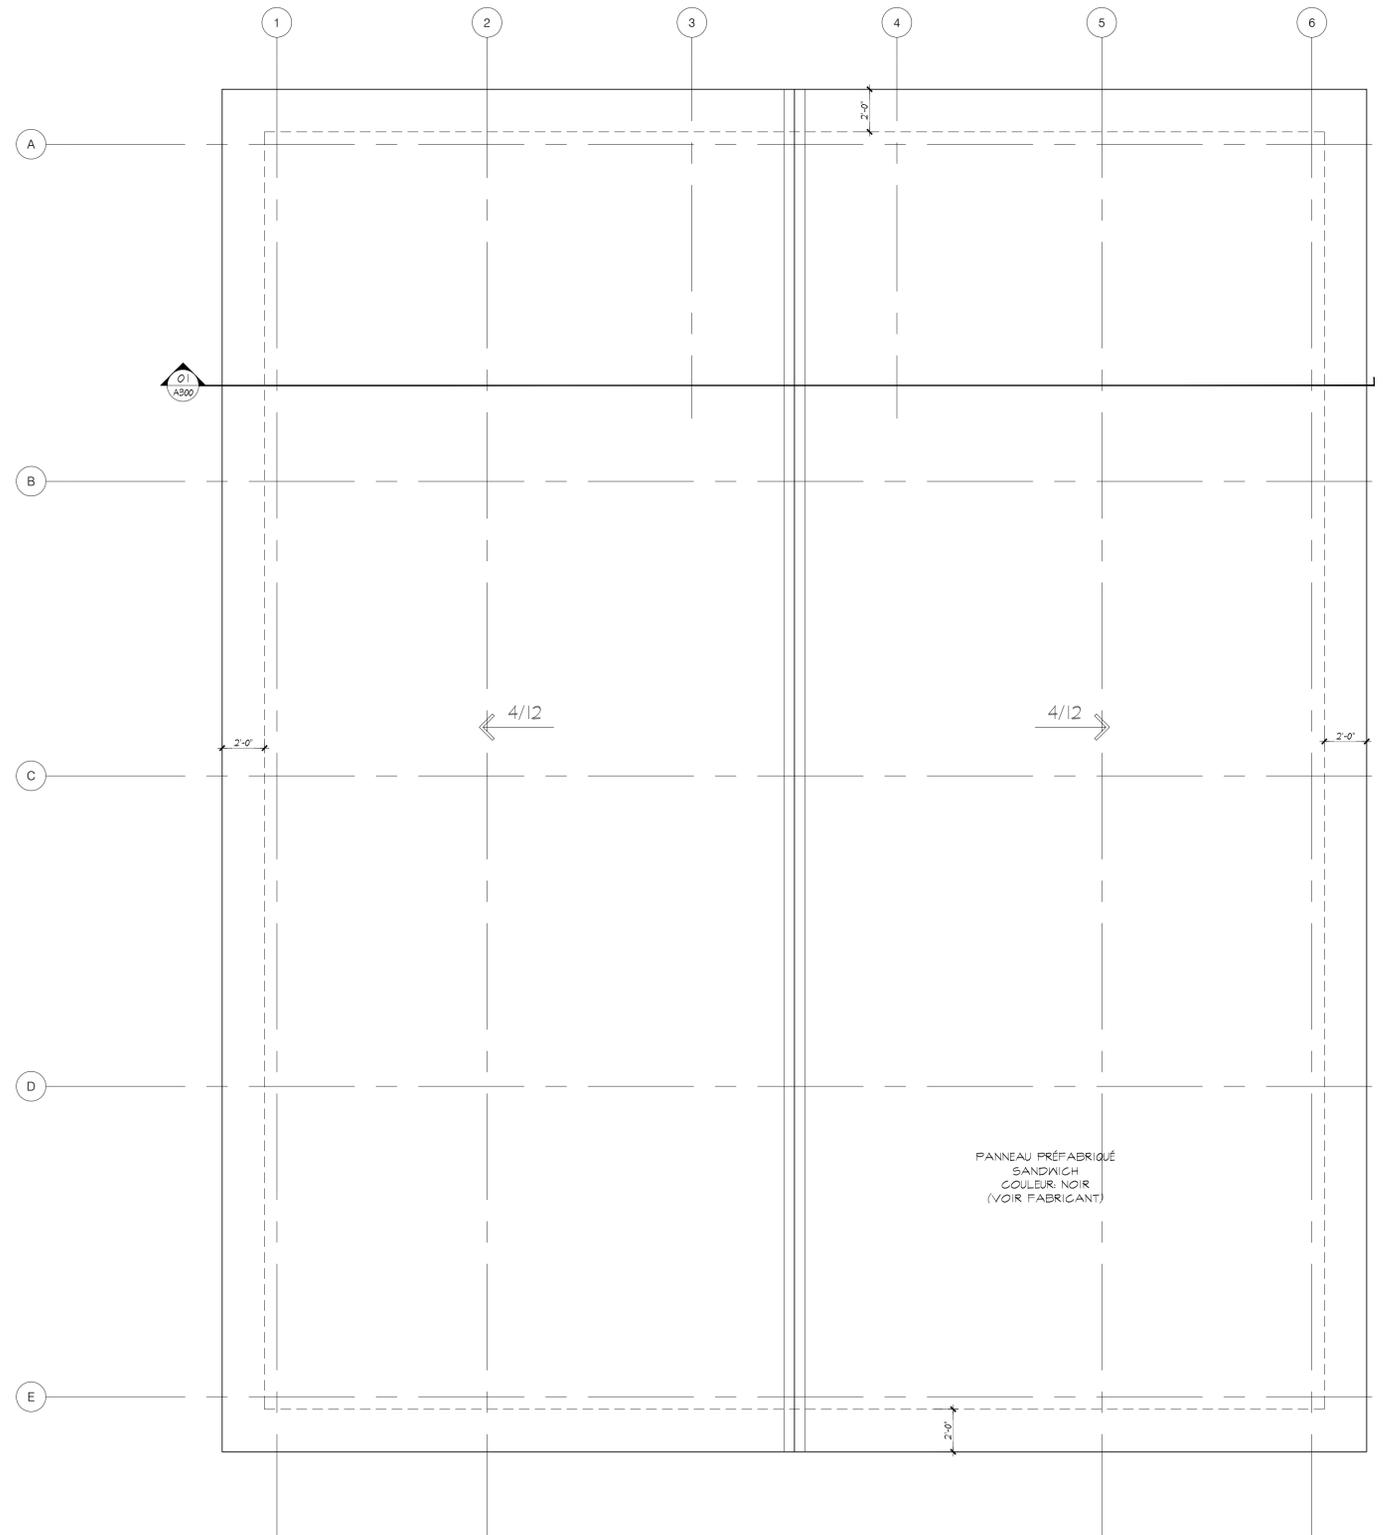

PLAN DU TOIT
ÉCHELLE: 1/4" = 1'-0" A102

CLIENT	CLIENT
--------	--------

CONSULTANTS	PROFESSIONNELS
ACPTech CHARLES PARENT technologue en architecture (450) 646-2425 www.acptech.ca	

01	22-08-2024	ÉMIS POUR CCU	6.6	DS
REV.	DATE	DESCRIPTION	Préparé Par	Vérifié Par

L'ENTREPRENEUR DEVRA VÉRIFIER TOUTES LES MESURES, TOUS LES PLANS, DÉTAILS ET SPÉCIFICATIONS AINSI QUE LES CONDITIONS PARTICULIÈRES AU PROJET ET RAPPORTER TOUTES LES ERREURS, OMISSIONS ET ANOMALIES À L'ARCHITECTE AVANT DE COMMENCER LES TRAVAUX. LES COTES PORTÉES SUR LE PLAN ONT PRIORITÉ SUR L'ÉCHELLE.

CONTRACTOR MUST VERIFY AND CHECK ALL JOB DIMENSIONS, PLANS, DETAILS AND SPECIFICATIONS ON SITE AND REPORT ANY ERRORS, OMISSIONS AND DISCREPANCIES TO THE ARCHITECT BEFORE PROCEEDING WITH THIS WORK. FIGURED DIMENSIONS TO TAKE PRECEDENCE OVER SCALE.

EMISSON

EMISSON

ÉMIS POUR CCU

SCEAUX

SEAL



PROJET

PROJET

423 RANG DU PETIT-COTEAU,
VERCHÈRES, QC

TITRE

TITRE

ÉLÉVATION AVANT
ÉLÉVATION ARRIÈRE

DESS. PAR/VERF. PAR DRAWN/VERIFIED

ÉCHELLE SCALE

MARIE ÈVE / GUILLAUME INDIVIDUÉE

APPROUVÉ APPROVED

DATE COMMENCEMENT DATE


DAVID SMITH AOÛT-2024

CHARGÉ DE PROJET PROJECT MANAGER

NO. DE DESSIN DRAWING NUMBER


PROJET PROJECT REV. REV. # PAGE

DS-24075 A200

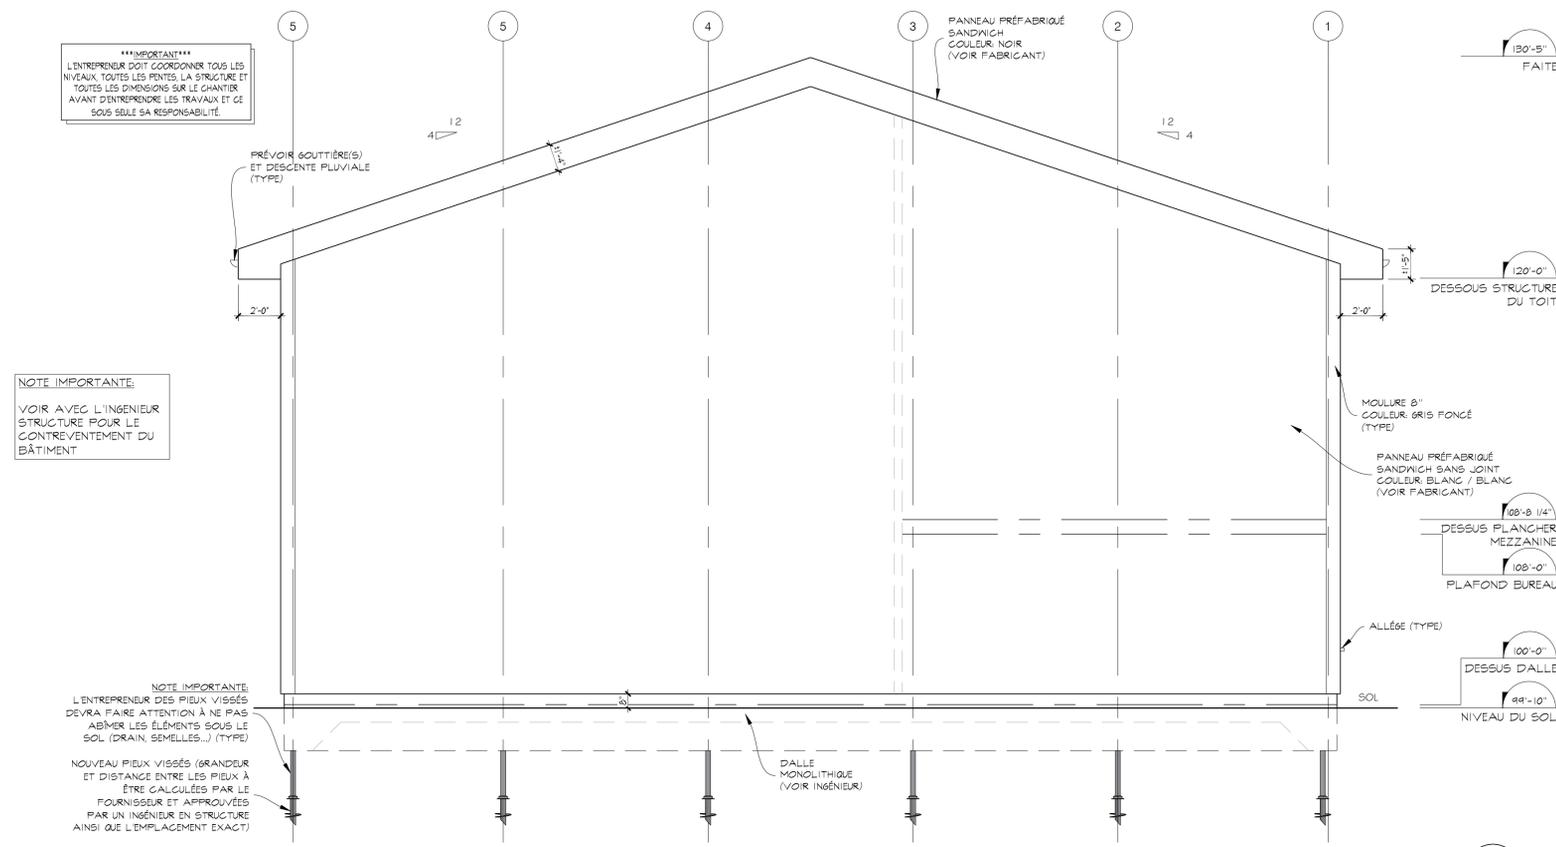

ÉLÉVATION ARRIÈRE 2

ÉCHELLE: 1/4" = 1'-0" A200

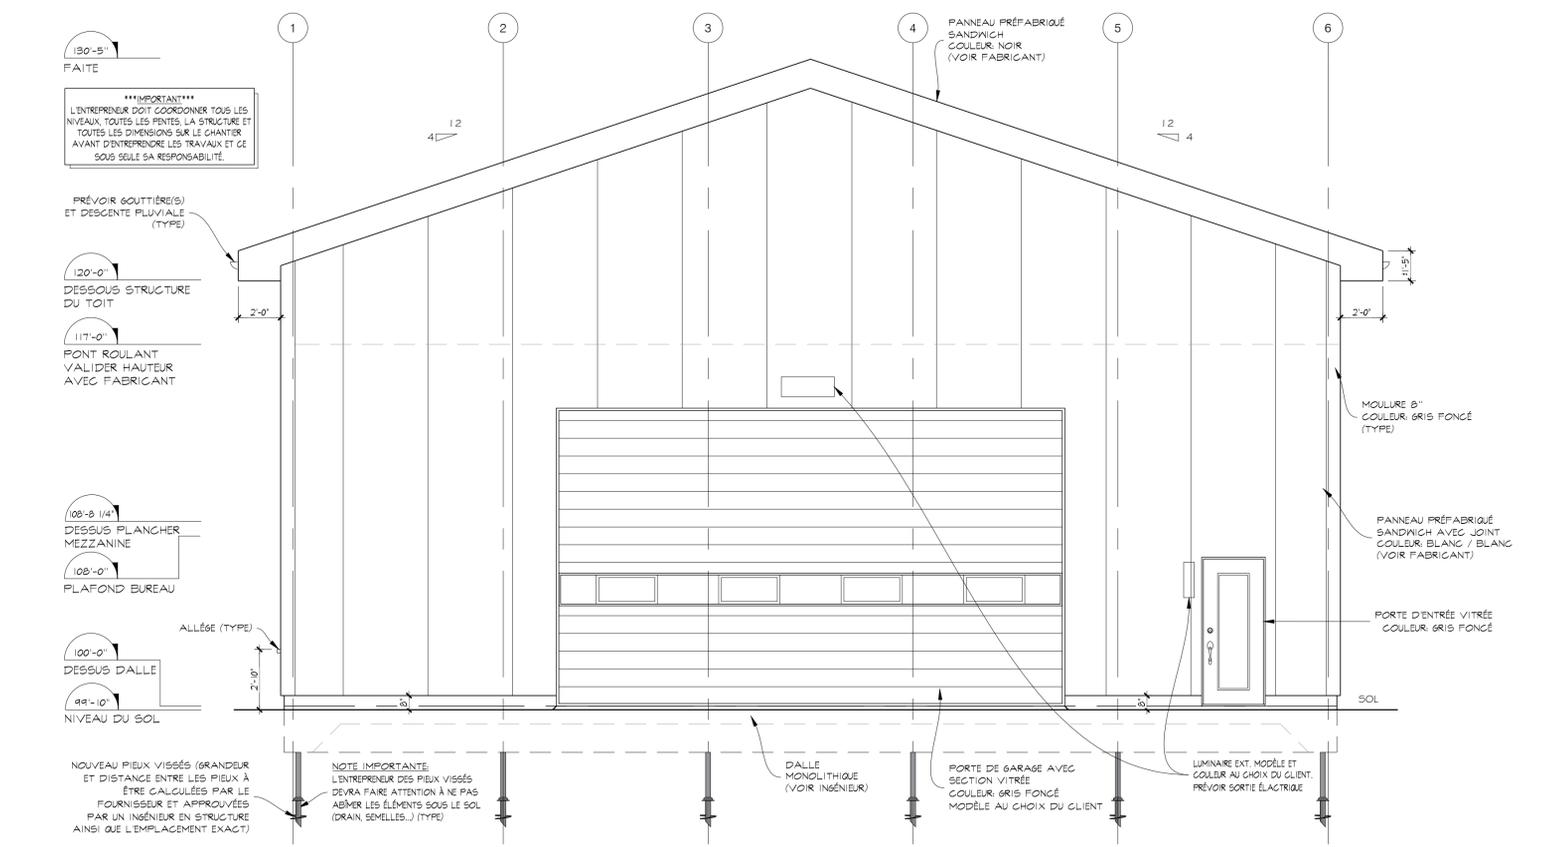

ÉLÉVATION AVANT 1

ÉCHELLE: 1/4" = 1'-0" A200

*****IMPORTANT*****
L'ENTREPRENEUR DOIT COORDONNER TOUTS LES NIVEAUX, TOUTES LES PENTES, LA STRUCTURE ET TOUTES LES DIMENSIONS SUR LE CHANTIER AVANT D'ENTREPRENDRE LES TRAVAUX ET CE SOUS SEULE SA RESPONSABILITÉ.

NOTE IMPORTANTE:
VOIR AVEC L'INGÉNIEUR STRUCTURE POUR LE CONTREVENTEMENT DU BÂTIMENT

NOTE IMPORTANTE:
L'ENTREPRENEUR DES PIEUX VISSÉS DEVRA FAIRE ATTENTION À NE PAS ABÎMER LES ÉLÉMENTS SOUS LE SOL (DRAIN, SEMELLES...) (TYPE)
NOUVEAU PIEUX VISSÉS (GRANDEUR ET DISTANCE ENTRE LES PIEUX À ÊTRE CALCULÉES PAR LE FOURNISSEUR ET APPROUVÉES PAR UN INGÉNIEUR EN STRUCTURE AINSI QUE L'EMPLACEMENT EXACT)

*****IMPORTANT*****
L'ENTREPRENEUR DOIT COORDONNER TOUTS LES NIVEAUX, TOUTES LES PENTES, LA STRUCTURE ET TOUTES LES DIMENSIONS SUR LE CHANTIER AVANT D'ENTREPRENDRE LES TRAVAUX ET CE SOUS SEULE SA RESPONSABILITÉ.

PRÉVOIR SOUILLÈRE(S) ET DESCENTE PLOUVIALE (TYPE)
DESSOUS STRUCTURE DU TOIT
PONT ROULANT VALIDER HAUTEUR AVEC FABRICANT

DESSUS PLANCHER MEZZANINE
PLAFOND BUREAU
ALLÉE (TYPE)
DESSUS DALLE
NIVEAU DU SOL

NOUVEAU PIEUX VISSÉS (GRANDEUR ET DISTANCE ENTRE LES PIEUX À ÊTRE CALCULÉES PAR LE FOURNISSEUR ET APPROUVÉES PAR UN INGÉNIEUR EN STRUCTURE AINSI QUE L'EMPLACEMENT EXACT)

NOTE IMPORTANTE:
L'ENTREPRENEUR DES PIEUX VISSÉS DEVRA FAIRE ATTENTION À NE PAS ABÎMER LES ÉLÉMENTS SOUS LE SOL (DRAIN, SEMELLES...) (TYPE)

PORTE DE GARAGE AVEC SECTION VITRÉE COULEUR GRIS FONCÉ MODÈLE AU CHOIX DU CLIENT
LUMINAIRE EXT. MODÈLE ET COULEUR AU CHOIX DU CLIENT. PRÉVOIR SORTIE ÉLECTRIQUE

CLIENT CLIENT

CONSULTANTS PROFESSIONALS

ACPTech
CHARLES PARENT
technologue en architecture
(450) 646-2425
www.acptech.ca

REV.	DATE	DESCRIPTION	Préparé Par	Vérifié Par
01	22-08-2024	ÉMIS POUR CCU	D.S.	D.S.

L'ENTREPRENEUR DEVRA VÉRIFIER TOUTES LES MESURES, TOUS LES PLANS, DÉTAILS ET SPÉCIFICATIONS AINSI QUE LES CONDITIONS PARTICULIÈRES AU PROJET ET RAPPORTER TOUTES LES ERREURS, OMISSIONS ET ANOMALIES À L'ARCHITECTE AVANT DE COMMENCER LES TRAVAUX. LES COTES PORTÉES SUR LE PLAN ONT PRIORITÉ SUR L'ÉCHELLE.

CONTRACTOR MUST VERIFY AND CHECK ALL JOB DIMENSIONS, PLANS, DETAILS, SPECIFICATIONS ON SITE AND REPORT ANY ERRORS, OMISSIONS AND DISCREPANCIES TO THE ARCHITECT BEFORE PROCEEDING WITH THIS WORK. FIGURED DIMENSIONS TO TAKE PRECEDENCE OVER SCALE.

ÉMISSION ÉMISSION

ÉMIS POUR CCU

SCÉAUX SCÉAUX



PROJET PROJET

423 RANG DU PETIT-COTEAU,
VERCHÈRES, QC

TITRE TITRE

ÉLÉVATION GAUCHE
ÉLÉVATION DROITE



DESS. PAR/VERF. PAR DRAWN/VERIFIED ÉCHELLE SCALE

MARIE ÈVE / GUILLAUME INDIVIDUÉE

APPROUVÉ APPROVED DATE COMMENCEMENT DATE
DAVID SMITH AOÛT-2024

CHARGÉ DE PROJET PROJECT MANAGER NO. DE DESSIN DRAWING NUMBER

PROJET PROJECT REV. REV. # PAGE
DS-24075 A201

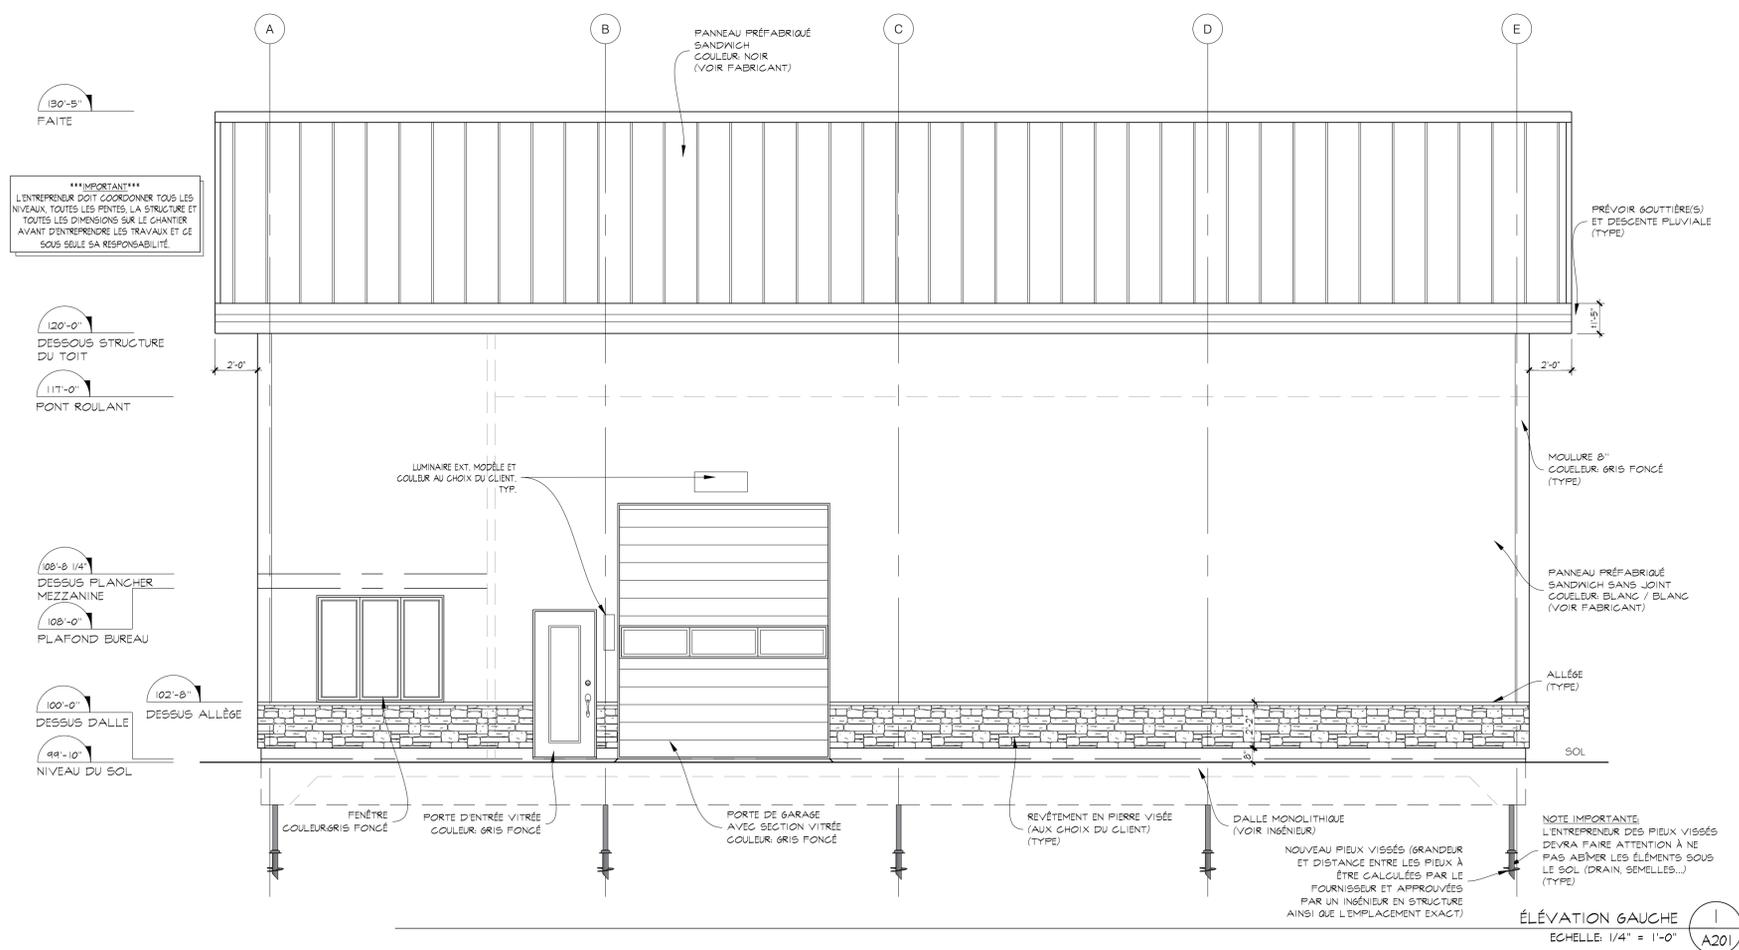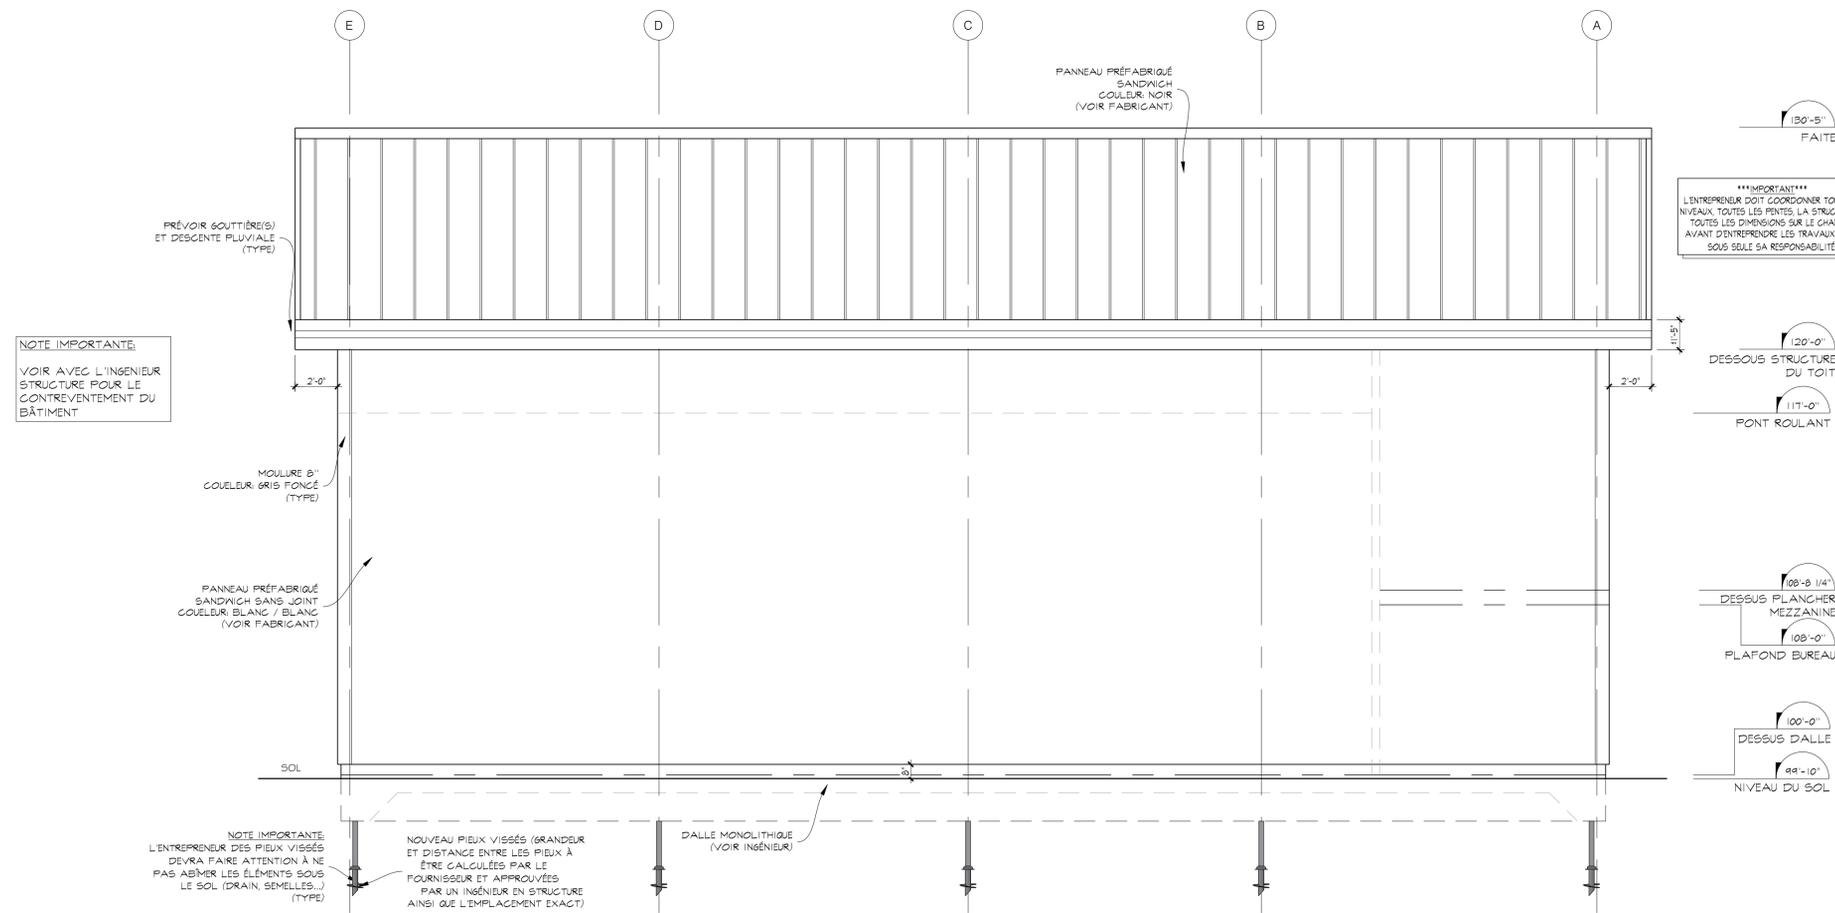

CLIENT	CLIENT
--------	--------

CONSULTANTS PROFESSIONNELS

ACPTECH
CHARLES PARENT
 technologue en architecture
 (450) 646-2425
 www.acptech.ca

REV.	DATE	DESCRIPTION	Préparé Par	Vérifié Par
01	22-08-2024	ÉMIS POUR CCU	6.6.	DS

L'ENTREPRENEUR DEVRA VÉRIFIER TOUTES LES MESURES, TOUS LES PLANS, DÉTAILS ET SPÉCIFICATIONS AINSI QUE LES CONDITIONS PARTICULIÈRES AU PROJET ET RAPPORTER TOUTES LES ERREURS, OMISSIONS ET ANOMALIES À L'ARCHITECTE AVANT DE COMMENCER LES TRAVAUX. LES COTES PORTÉES SUR LE PLAN ONT PRIORITÉ SUR L'ÉCHELLE.

CONTRACTOR MUST VERIFY AND CHECK ALL JOB DIMENSIONS, PLANS, DETAILS SPECIFICATIONS ON SITE AND REPORT ANY ERRORS, OMISSIONS AND DISCREPANCIES TO THE ARCHITECT BEFORE PROCEEDING WITH THIS WORK. FIGURED DIMENSIONS TO TAKE PRECEDENCE OVER SCALE.

ÉMISSION

ÉMIS POUR CCU




PROJET

**423 RANG DU PETIT-COTEAU,
VERCHÈRES, QC**


TITRE	TITRE
COUPE ET DEVIS	
DESS. PAR/VERF. PAR	DRAWN/VERIFIED
MARIE ÈVE / GUILLAUME	INDIQUÉE
APPROUVÉ	APPROVED
DAVID SMITH	AOÛT-2024
CHARGÉ DE PROJET	PROJECT MANAGER
NO. DE DESSIN	DRAWING NUMBER
DS-24075	A300

DEVIS DES COMPOSITIONS TYPIQUES


- P1 DALLE MONOLITHIQUE (VOIR INGÉNIEUR)**
 - FINITION DU BÉTON AU CHOIX DU CLIENT. PRÉVOIR SCÉLANT DURCISSUR
 - DALLE DE BÉTON 5" AVEC TREILLIS MÉTALLIQUE ET POUTRE DE CONTOUR ARMÉ
 - POLYÉTHYLÈNE 0.006" (SCÉLLÉ)
 - 2 COUCHES ISOLANTS RIGIDES 2" HD (AVEC JOINTS CROISÉS ET SCÉLLÉS)
 - REMBLAI 0-3/4" (6" MIN) DB
 - MEMBRANE GÉOTEXTILE
 - SOL NON-REMANÉ
- P2 FLANCHER MEZZANINE**
 - FINITION DE FLANCHER (AU CHOIX DU CLIENT)
 - CONTRE-PLAQUÉ 5/4" ép. EMBOUTIÉ (COLLÉ ET VISSÉ)
 - STRUCTURE MÉTALLIQUE (VOIR INGÉNIEUR)
 - ISOLANT ACOUSTIQUE (OPTION)
 - GYPSE 5/8" ép. TYPE "X"
- T1 TOIT**
 - PANNEAU PRÉFABRIQUÉ SANDWICH 6" EP. (COULEUR NOIR) (VOIR FABRICANT)
 - PANNES MÉTALLIQUES (VOIR INGÉNIEUR)
 - FERMES DE TOIT CATÉDRALE MÉTALLIQUES (VOIR INGÉNIEUR)
 - FINITION INTÉRIEUR (AU CHOIX DU CLIENT)
 - PRÉVOIR UNE VENTILATION ET UNE TRAPPE D'ACCÈS S'IL Y A UN PLAFOND
- M1 MUR EXTÉRIEUR**
 - PANNEAU PRÉFABRIQUÉ SANDWICH 4" (COULEUR VOIR ÉLEVATION) (VOIR FABRICANT)
 - STRUCTURE MÉTALLIQUE (VOIR INGÉNIEUR)
 - FINITION INTÉRIEUR (AU CHOIX DU CLIENT)
- M2 MUR EXTÉRIEUR**
 - PIERRE VISSÉE (AU CHOIX DU CLIENT)
 - VOIR FABRICANT POUR SYSTÈME D'ATTACHE
 - PANNEAU PRÉFABRIQUÉ SANDWICH 4" (COULEUR VOIR ÉLEVATION) (VOIR FABRICANT)
 - STRUCTURE MÉTALLIQUE (VOIR INGÉNIEUR)
 - FINITION INTÉRIEUR (AU CHOIX DU CLIENT)
- C1 CLOISON INTÉRIÈRE**
 - GYPSE 5/8" ép. TYPE "X"
 - MONTANT MÉTALLIQUE 3 5/8" ép. (VOIR INGÉNIEUR)
 - ISOLANT ACOUSTIQUE (VOIR PLAN)
 - GYPSE 5/8" ép. TYPE "X"

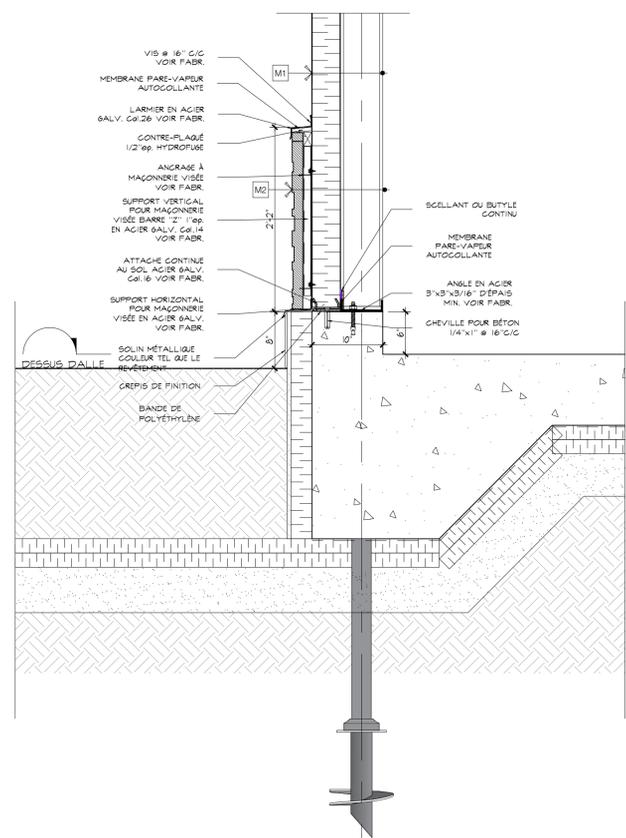

DÉTAIL MAÇONNERIE VISÉE
 ECHELLE: 1" = 1'-0"
 A300

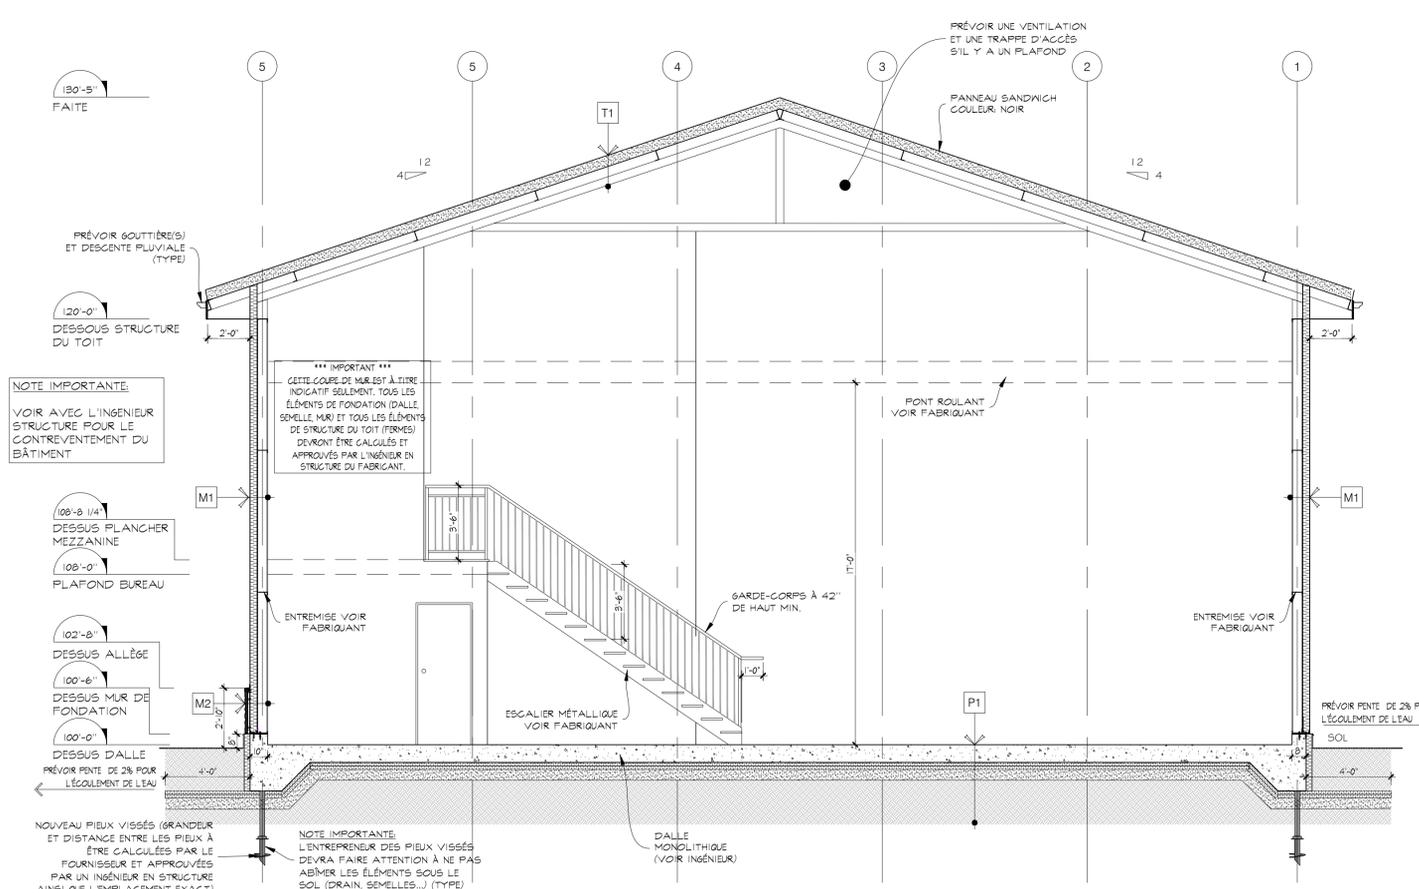

COUPE TRANSVERSALE
 ECHELLE: 1/4" = 1'-0"
 A300

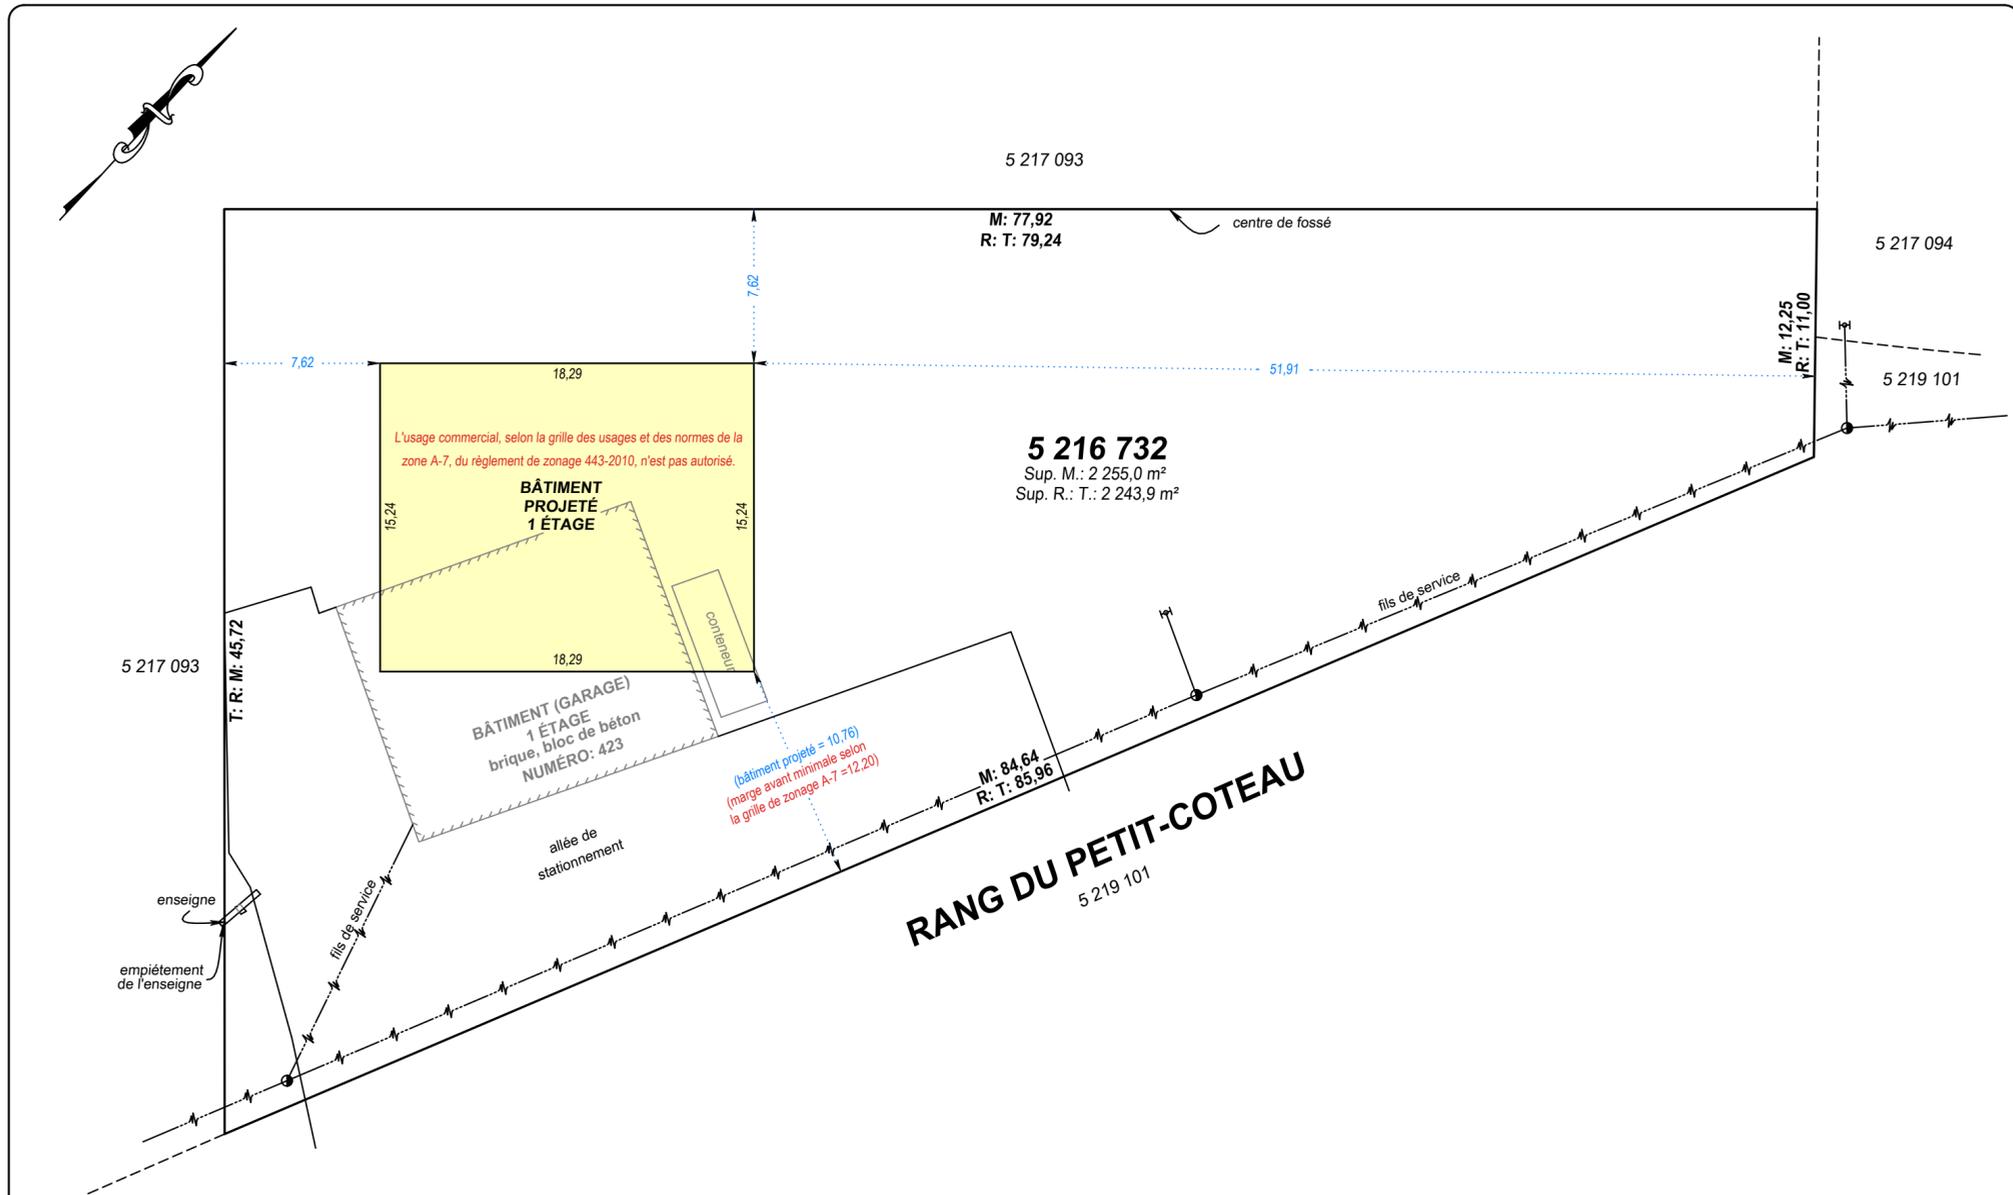

5 217 093

M: 77,92
R: T: 79,24


centre de fossé

5 217 094

M: 12,25
R: T: 11,00

5 219 101

5 216 732
Sup. M.: 2 255,0 m²
Sup. R.: T.: 2 243,9 m²

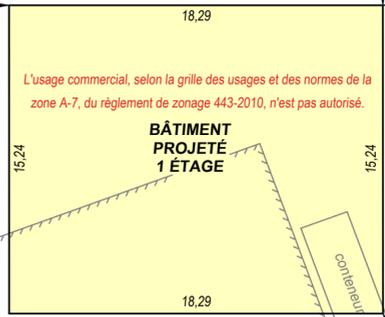

BÂTIMENT (GARAGE) 1 ÉTAGE
brique, bloc de béton
NUMÉRO: 423

(bâtiment projeté = 10,76)
(marge avant minimale selon la grille de zonage A-7 = 12,20)

RANG DU PETIT-COTEAU
5 219 101

M: 84,64
R: T: 85,96

5 217 093
T: R: M: 45,72

enseigne
empiétement de l'enseigne

PLAN D'IMPLANTATION



2200, rue Marie-Victorin, bureau 202
Saint-Bruno-de-Montarville
(Québec) J3V 0M2
Téléphone: 450-653-7855, Télécopieur: 450-653-8946
Courriel: jp.roux@dubois-ag.com
Site internet: dubois-ag.com
Greffes: Denis Dubois, a.g./ Marcel B. Levasseur, a.g./ Pierre Bilodeau, a.g.
J.D.Noël, a.g./ Robert Pelchat, a.g. (Verchères et Varennes)

Lot(s): 5 216 732
Cadastré: DU QUÉBEC
Circonscription foncière: VERCHÈRES
Municipalité: VERCHÈRES

JEAN-PHILIPPE ROUX
Arpenteur-Géomètre

Signé à SAINT-BRUNO Le 10 mai 2024
Échelle: 1 : 250 (SI)

Dessiné: G.M.
Vérifié:

Copie conforme à l'original
a.g.
Émise le

Dossier: P10500
Référence: P10500-4
Minute: 15008
Dessin: PL-15008-R

Ce plan d'implantation a été préparé en référence au certificat de localisation du soussigné effectué le 17 novembre 2023 et portant le numéro 14723 de ses minutes.

TABLEAU DES SERVITUDES				
NUMÉRO D'INSCRIPTION	INSCRIT SUR LE LOT (Paroisse de Verchères)	DÉTAILS		
56 832	268 PTIE	THE SHAWINIGAN WATER & POWER COMPANY	4 poteaux, 4 haubans	25' de chaque côté de la ligne de transmission

PROPRIÉTAIRE:
AMBL INDUSTRIEL INC.

Légende	
R: 20,00	dimension selon la rénovation cadastrale
T: 20,00	dimension selon le titre d'acquisition
M: 20,00	dimension mesurée sur le terrain

NOTES IMPORTANTES À ÊTRE RESPECTÉES:

No. 1: Les marges minimum à respecter ont été obtenues de la Municipalité en date des présentes, qui est la seule autorité de ses règlements et amendements ; conséquemment, l'implantation devra être approuvée par l'officier responsable de celle-ci avant toute construction.

No. 2: Cette copie n'est pas conforme et est non-valable à moins de porter le sceau et la certification de l'arpenteur-géomètre.

No. 3: Les distances de dégagement entre la construction et les installations électriques existantes doivent faire l'objet d'une approbation par les autorités compétentes.

No. 4: Ce plan a été préparé à la demande de Mme Anouk Laliberté et de M. Benoit Larose, représentant AMBL Industriel Inc., pour les fins d'érection d'un bâtiment et il a été préparé à partir d'une esquisse fournie par le client.

Les mesures sont exprimées selon le système international d'unités (SI). Les distances mentionnées sont en mètres et peuvent être converties au système impérial, en pieds, en divisant par 0,3048.