Municipalité de Verchères
581, route Marie-Victorin, Verchères (Québec) J0L 2R0
450 583-3307 | télécopieur 450 583-3637
ville.vercheres.qc.ca | mairie@ville.vercheres.qc.ca

AVIS PUBLIC

DEMANDE D'AUTORISATION DE DÉMOLITION

AVIS est par les présentes donné de ce qui suit :

1. Le comité d'étude des demandes de démolition d'immeubles statuera sur une demande d'autorisation de démolition pour l'immeuble situé au **761 route Marie-Victorin à Verchères**.

2. Tous les plans et documents relatifs à ce projet sont disponibles pour consultation sur le site Web de la Municipalité de Verchères sous l'onglet « Avis publics ».

3. Toute personne souhaitant s'opposer à la démolition doit, dans les dix (10) jours de la publication du présent avis, faire connaître par écrit son opposition motivée à l'attention du greffier-trésorier, M. Maxime Salois à l'adresse courriel mairie@ville.vercheres.qc.ca

4. Le comité d'étude des demandes de démolition statuera sur ladite demande à sa séance ordinaire du **4 décembre 2023, à 20h** à l'Hôtel de ville au 581 route Marie-Victorin, Verchères.

Tout intéressé peut se faire entendre par le comité relativement à cette demande à ladite séance.

Donné à Verchères, ce 21 novembre 2023

Municipalité de Verchères

Maxime Salois, M.A.
Greffier-trésorier adjoint

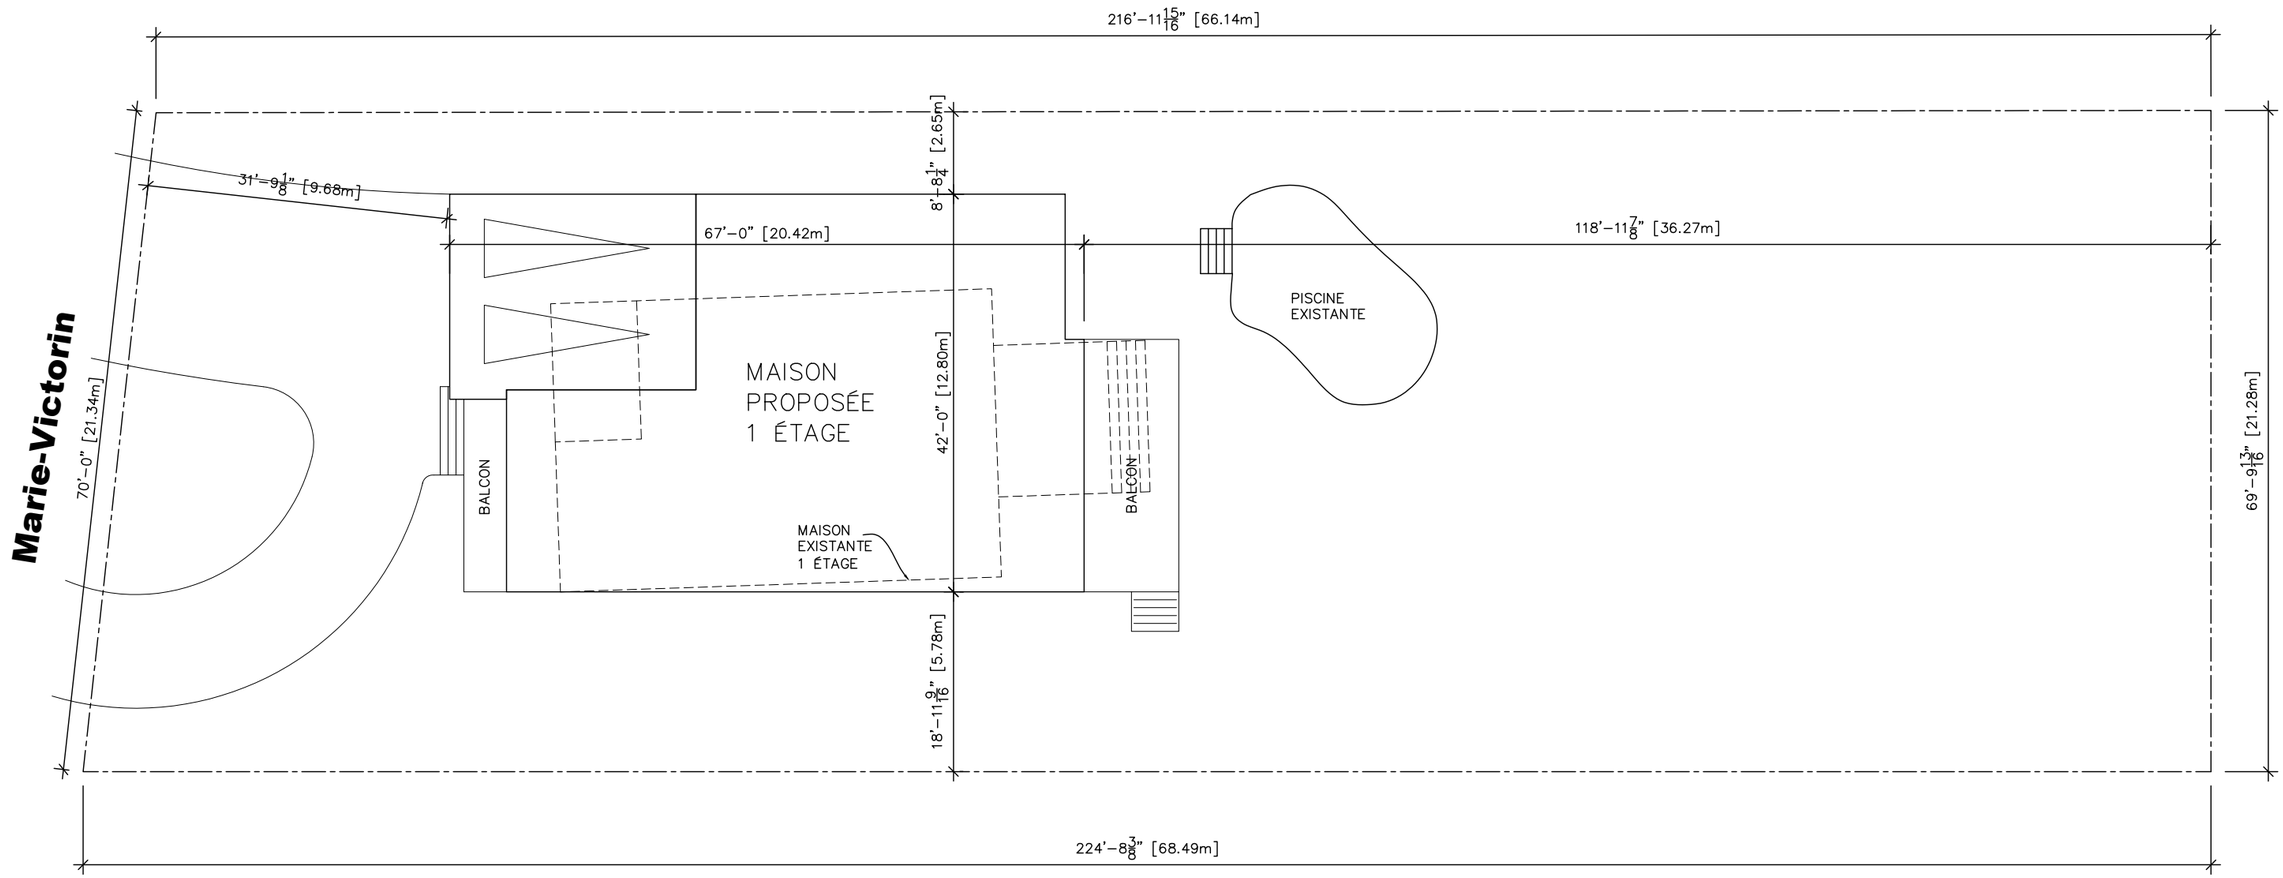

CE PLAN NE PEUT SERVIR QU'A LA CONSULTATION , IL NE PEUT EN AUCUN CAS ÊTRE UTILISÉ POUR UNE DEMANDE DE PERMIS , OU POUR LA CONSTRUCTION .
TOUTE RÉUTILISATION OU REPRODUCTION DE CES PLANS EST INTERDITE SANS LE CONSENTEMENT DE PUBLICATION BALSAM INC. (LOI SUR LES DROITS D'AUTEURS chap. C-42 , art.2')

PROPRIÉTAIRE : [redacted]

PROJET : **Maison Unifamiliale**
761 Marie-Victorin
Vercheres

TITRE: **Plan Implantation**
Proposée

DATE: 26 SEPT.2023
ÉCHELLE: 1/16"=1'-0"
DESS.: E.B.

Plans Design
894 Jean-Neveu
Longueuil (Quebec)
J4G 2M1
Tel: (514) 941-0404
Tel: (450) 651-3598

CE PLAN NE PEUT SERVIR QU'A LA CONSULTATION , IL NE PEUT EN AUCUN CAS ÊTRE UTILISÉ POUR UNE DEMANDE DE PERMIS , OU POUR LA CONSTRUCTION .
TOUTE RÉUTILISATION OU REPRODUCTION DE CES PLANS EST INTERDITE SANS LE CONSENTEMENT DE PUBLICATION BALSAM INC. (LOI SUR LES DROITS D'AUTEURS chap. C-42 , art.2')

PROPRIÉTAIRE : [redacted]

PROJET :
Maison Unifamiliale
761 Marie-Victorin
Vercheres

TITRE:
Perspective

DATE: 26 SEPT.2023
ÉCHELLE: sans
DESS.: E.B.

Plans Design
894 Jean-Neveu
Longueuil (Quebec)
J4G 2M1
Tel: (514) 941-0404
Tel: (450) 651-3598

CE PLAN NE PEUT SERVIR QU'À LA CONSULTATION , IL NE PEUT EN AUCUN CAS ETRE UTILISE POUR UNE DEMANDE DE PERMIS , OU POUR LA CONSTRUCTION .
TOUTE RÉUTILISATION OU REPRODUCTION DE CES PLANS EST INTERDITE SANS LE CONSENTEMENT DE PUBLICATION BALSAM INC. (LOI SUR LES DROITS D'AUTEURS chap. C-42 , art.2')

PROPRIÉTAIRE : [redacted]

PROJET : **Maison Unifamiliale**
761 Marie-Victorin
Vercheres

TITRE: **Perspective**

DATE: 26 SEPT.2023
ÉCHELLE: sans
DESS.: E.B.

Plans Design
894 Jean-Neveu
Longueuil (Quebec)
J4G 2M1
Tel: (514) 941-0404
Tel: (450) 651-3598

CE PLAN NE PEUT SERVIR QU'A LA CONSULTATION , IL NE PEUT EN AUCUN CAS ÊTRE UTILISÉ POUR UNE DEMANDE DE PERMIS , OU POUR LA CONSTRUCTION .
TOUTE RÉUTILISATION OU REPRODUCTION DE CES PLANS EST INTERDITE SANS LE CONSENTEMENT DE PUBLICATION BALSAM INC. (LOI SUR LES DROITS D'AUTEURS chap. C-42 , art.2')

PROPRIÉTAIRE : [redacted]

PROJET : **Maison Unifamiliale**
761 Marie-Victorin
Vercheres

TITRE: **Élévation de Façade**

DATE: 26 SEPT.2023
ÉCHELLE: 3/16"=1'-0"
DESS.: E.B.

Plans Design
894 Jean-Neveu
Longueuil (Quebec)
J4G 2M1
Tel: (514) 941-0404
Tel: (450) 651-3598

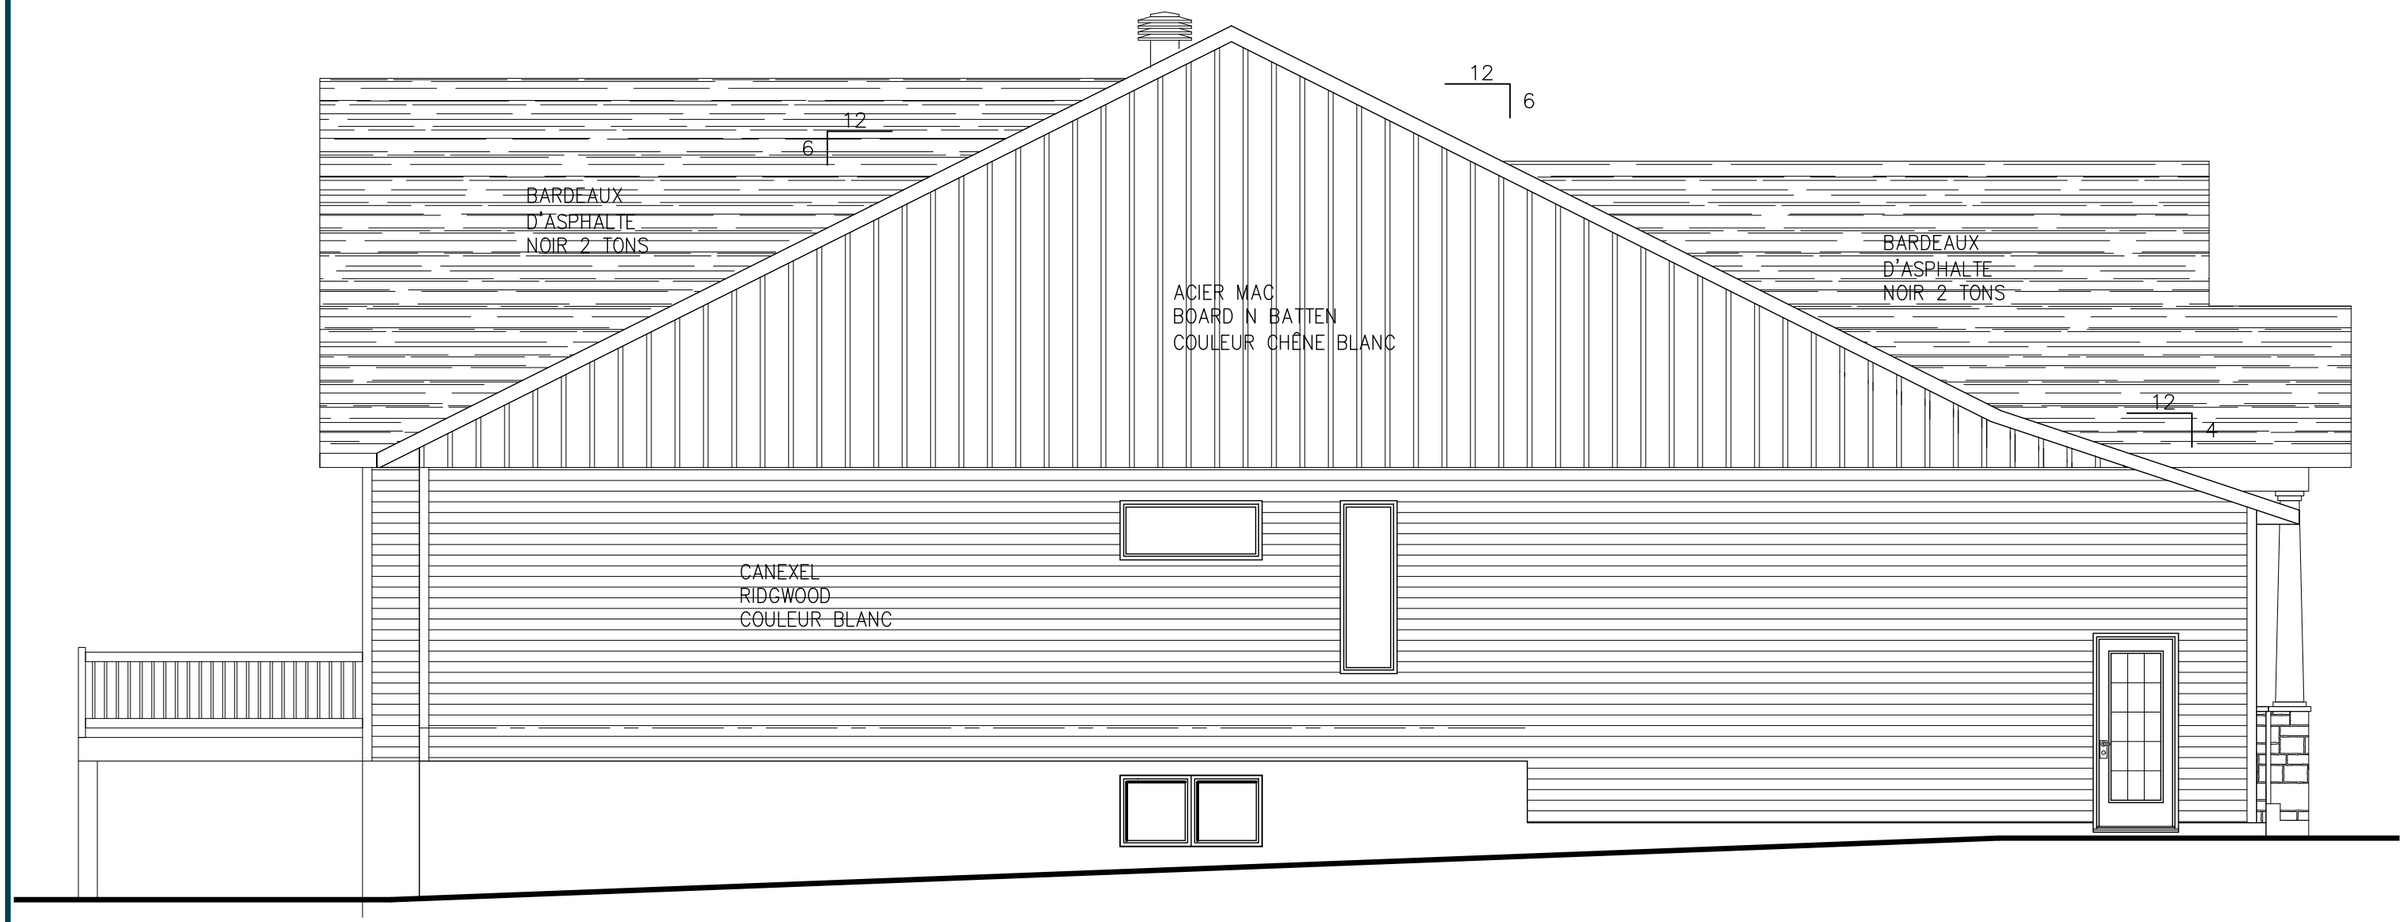

CE PLAN NE PEUT SERVIR QU'A LA CONSULTATION , IL NE PEUT EN AUCUN CAS ÊTRE UTILISÉ POUR UNE DEMANDE DE PERMIS , OU POUR LA CONSTRUCTION .
TOUTE RÉUTILISATION OU REPRODUCTION DE CES PLANS EST INTERDITE SANS LE CONSENTEMENT DE PUBLICATION BALSAM INC. (LOI SUR LES DROITS D'AUTEURS chap. C-42 , art.2')

PROPRIÉTAIRE : [redacted]

PROJET : **Maison Unifamiliale**
761 Marie-Victorin
Vercheres

TITRE: **Élévation Latérale Gauche**

DATE: 26 SEPT.2023
ÉCHELLE: 3/16"=1'-0"
DESS.: E.B.

Plans Design
894 Jean-Neveu
Longueuil (Quebec)
J4G 2M1
Tel: (514) 941-0404
Tel: (450) 651-3598

CE PLAN NE PEUT SERVIR QU'A LA CONSULTATION , IL NE PEUT EN AUCUN CAS ÊTRE UTILISÉ POUR UNE DEMANDE DE PERMIS , OU POUR LA CONSTRUCTION .
TOUTE RÉUTILISATION OU REPRODUCTION DE CES PLANS EST INTERDITE SANS LE CONSENTEMENT DE PUBLICATION BALSAM INC. (LOI SUR LES DROITS D'AUTEURS chap. C-42 , art.2')

PROPRIÉTAIRE : [redacted]

PROJET : **Maison Unifamiliale**
761 Marie-Victorin
Vercheres

TITRE: **Élévation Arriere**

DATE: 26 SEPT.2023
ÉCHELLE: 3/16"=1'-0"
DESS.: E.B.

Plans Design
894 Jean-Neveu
Longueuil (Quebec)
J4G 2M1
Tel: (514) 941-0404
Tel: (450) 651-3598

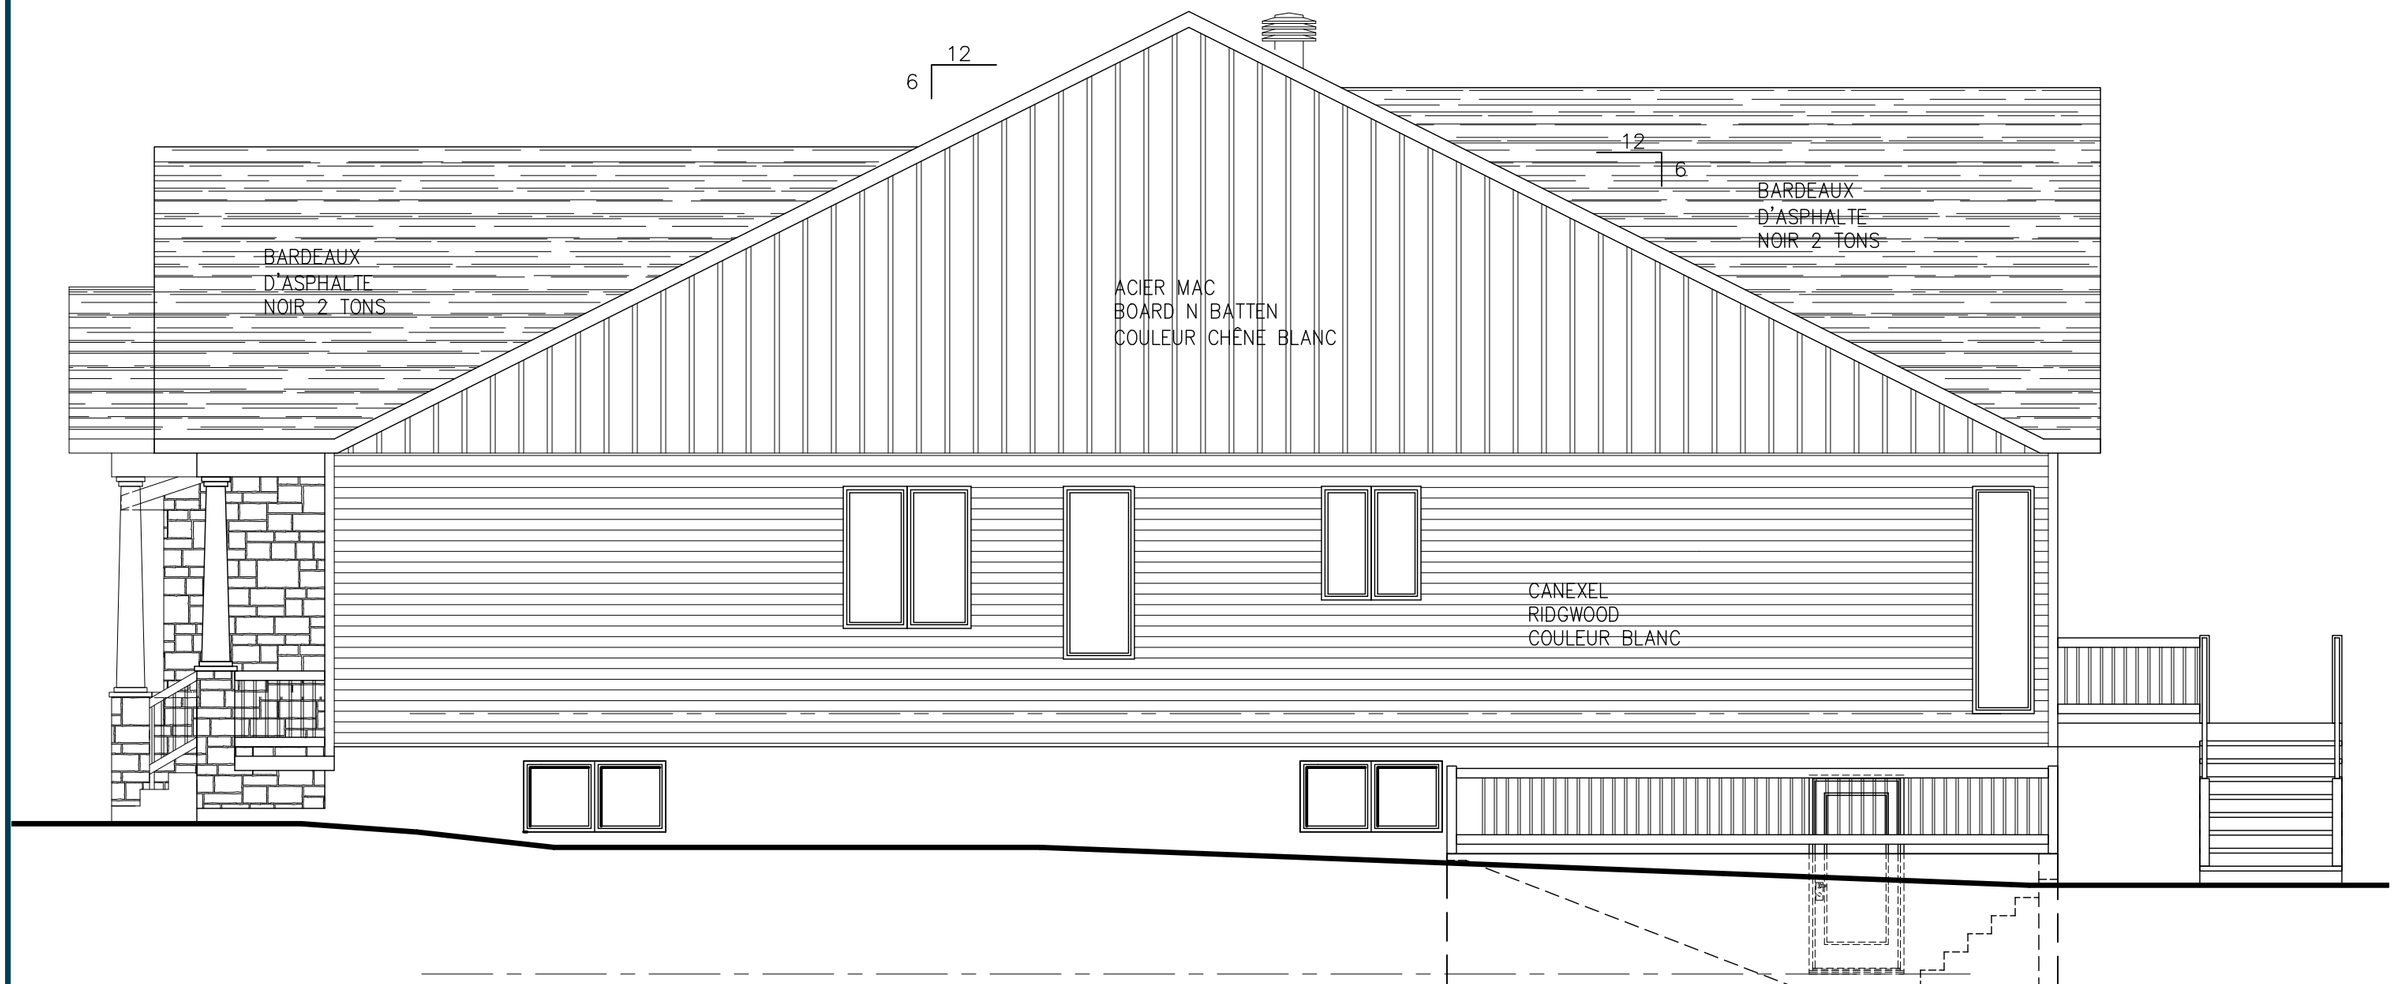

CE PLAN NE PEUT SERVIR QU'A LA CONSULTATION , IL NE PEUT EN AUCUN CAS ÊTRE UTILISÉ POUR UNE DEMANDE DE PERMIS , OU POUR LA CONSTRUCTION .
TOUTE RÉUTILISATION OU REPRODUCTION DE CES PLANS EST INTERDITE SANS LE CONSENTEMENT DE PUBLICATION BALSAM INC. (LOI SUR LES DROITS D'AUTEURS chap. C-42 , art.2')

PROPRIÉTAIRE : [redacted]

PROJET : **Maison Unifamiliale**
761 Marie-Victorin
Vercheres

TITRE: **Latérale Droite**

DATE: 26 SEPT.2023
ÉCHELLE: 3/16"=1'-0"
DESS.: E.B.

Plans Design
894 Jean-Neveu
Longueuil (Quebec)
J4G 2M1
Tel: (514) 941-0404
Tel: (450) 651-3598

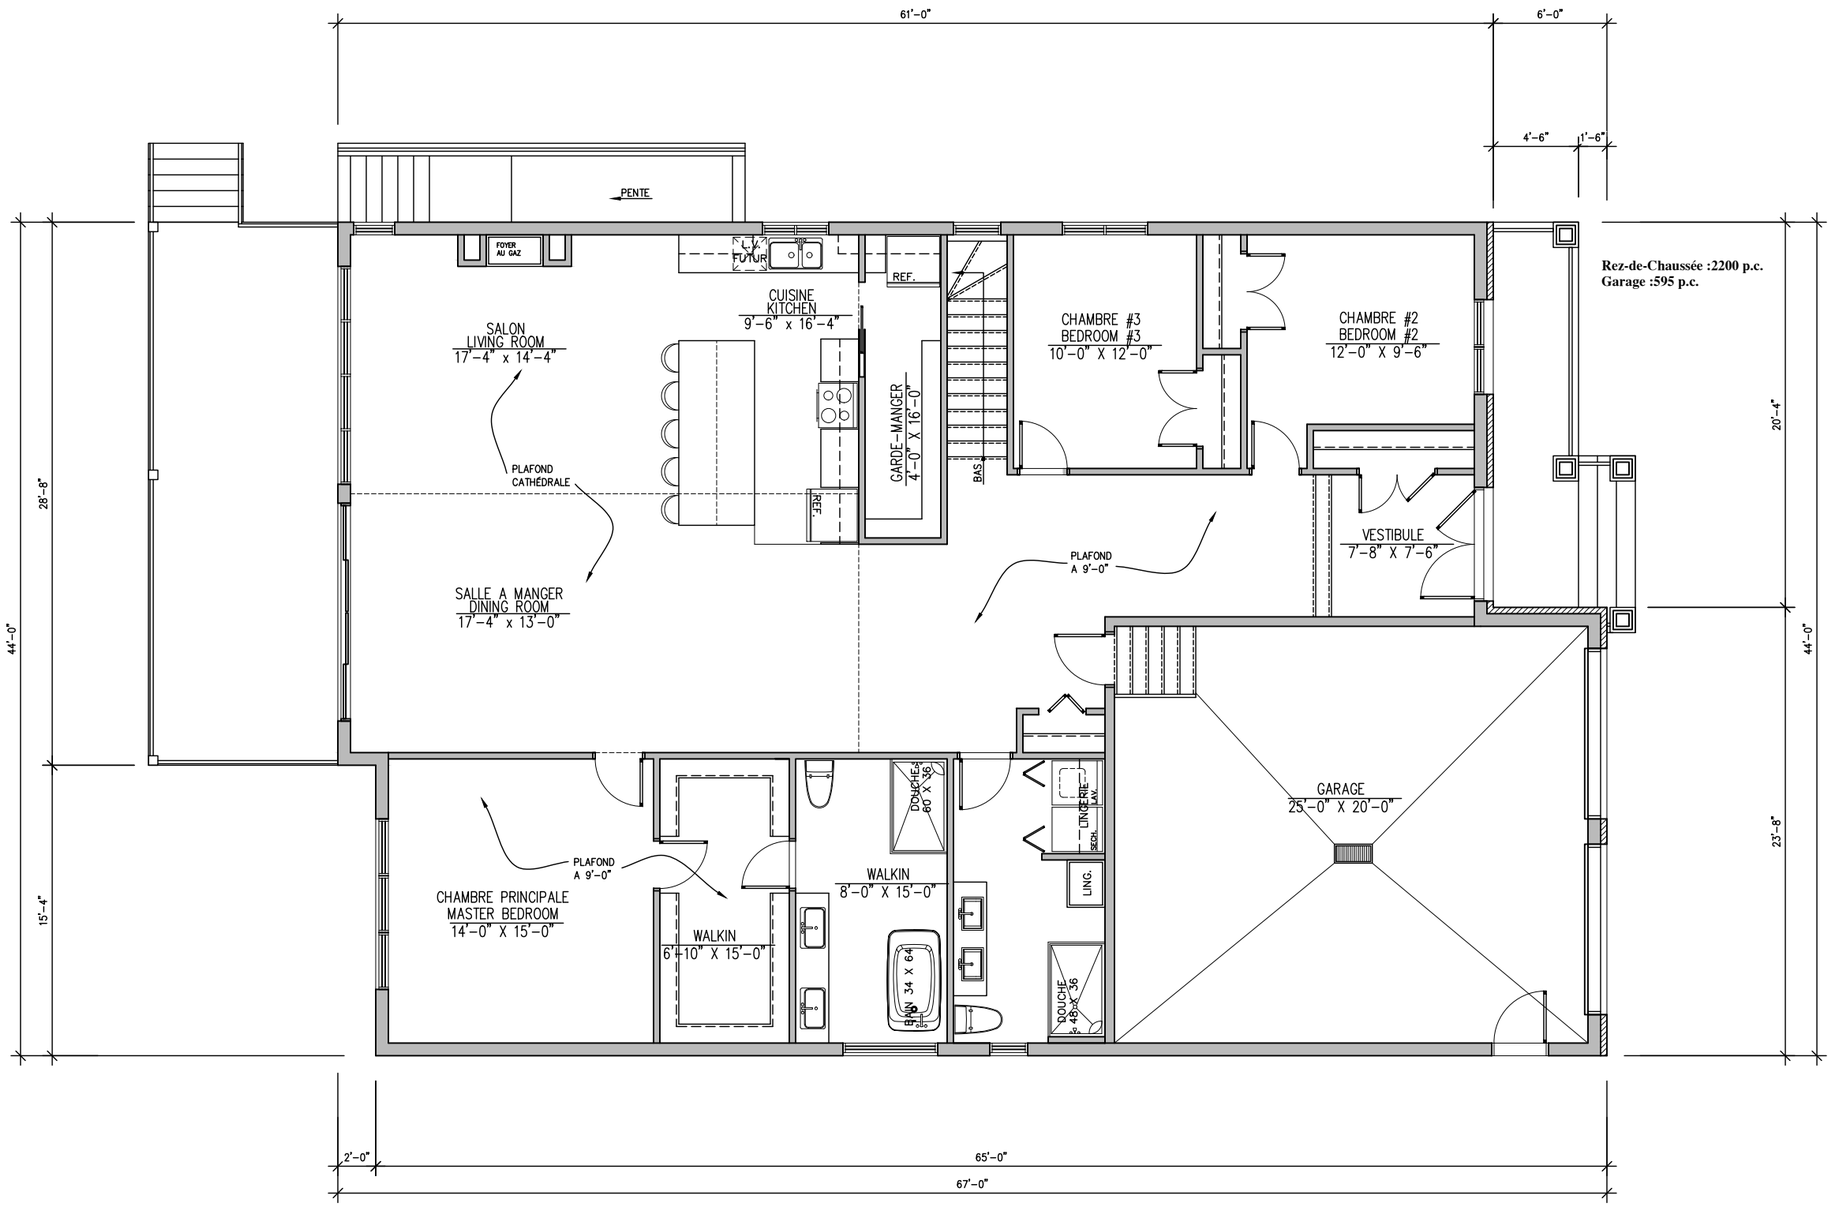

CE PLAN NE PEUT SERVIR QU'A LA CONSULTATION , IL NE PEUT EN AUCUN CAS ÊTRE UTILISÉ POUR UNE DEMANDE DE PERMIS , OU POUR LA CONSTRUCTION .
TOUTE RÉUTILISATION OU REPRODUCTION DE CES PLANS EST INTERDITE SANS LE CONSENTEMENT DE PUBLICATION BALSAM INC. (LOI SUR LES DROITS D'AUTEURS chap. C-42 , art.2')

PROPRIÉTAIRE : [redacted]

PROJET : **Maison Unifamiliale**
761 Marie-Victorin
Vercheres

TITRE: **Plan de Rez-de-Chaussée**

DATE: 26 SEPT.2023
ÉCHELLE: 1/8"=1'-0"
DESS.: E.B.

Plans Design
894 Jean-Neveu
Longueuil (Quebec)
J4G 2M1
Tel: (514) 941-0404
Tel: (450) 651-3598

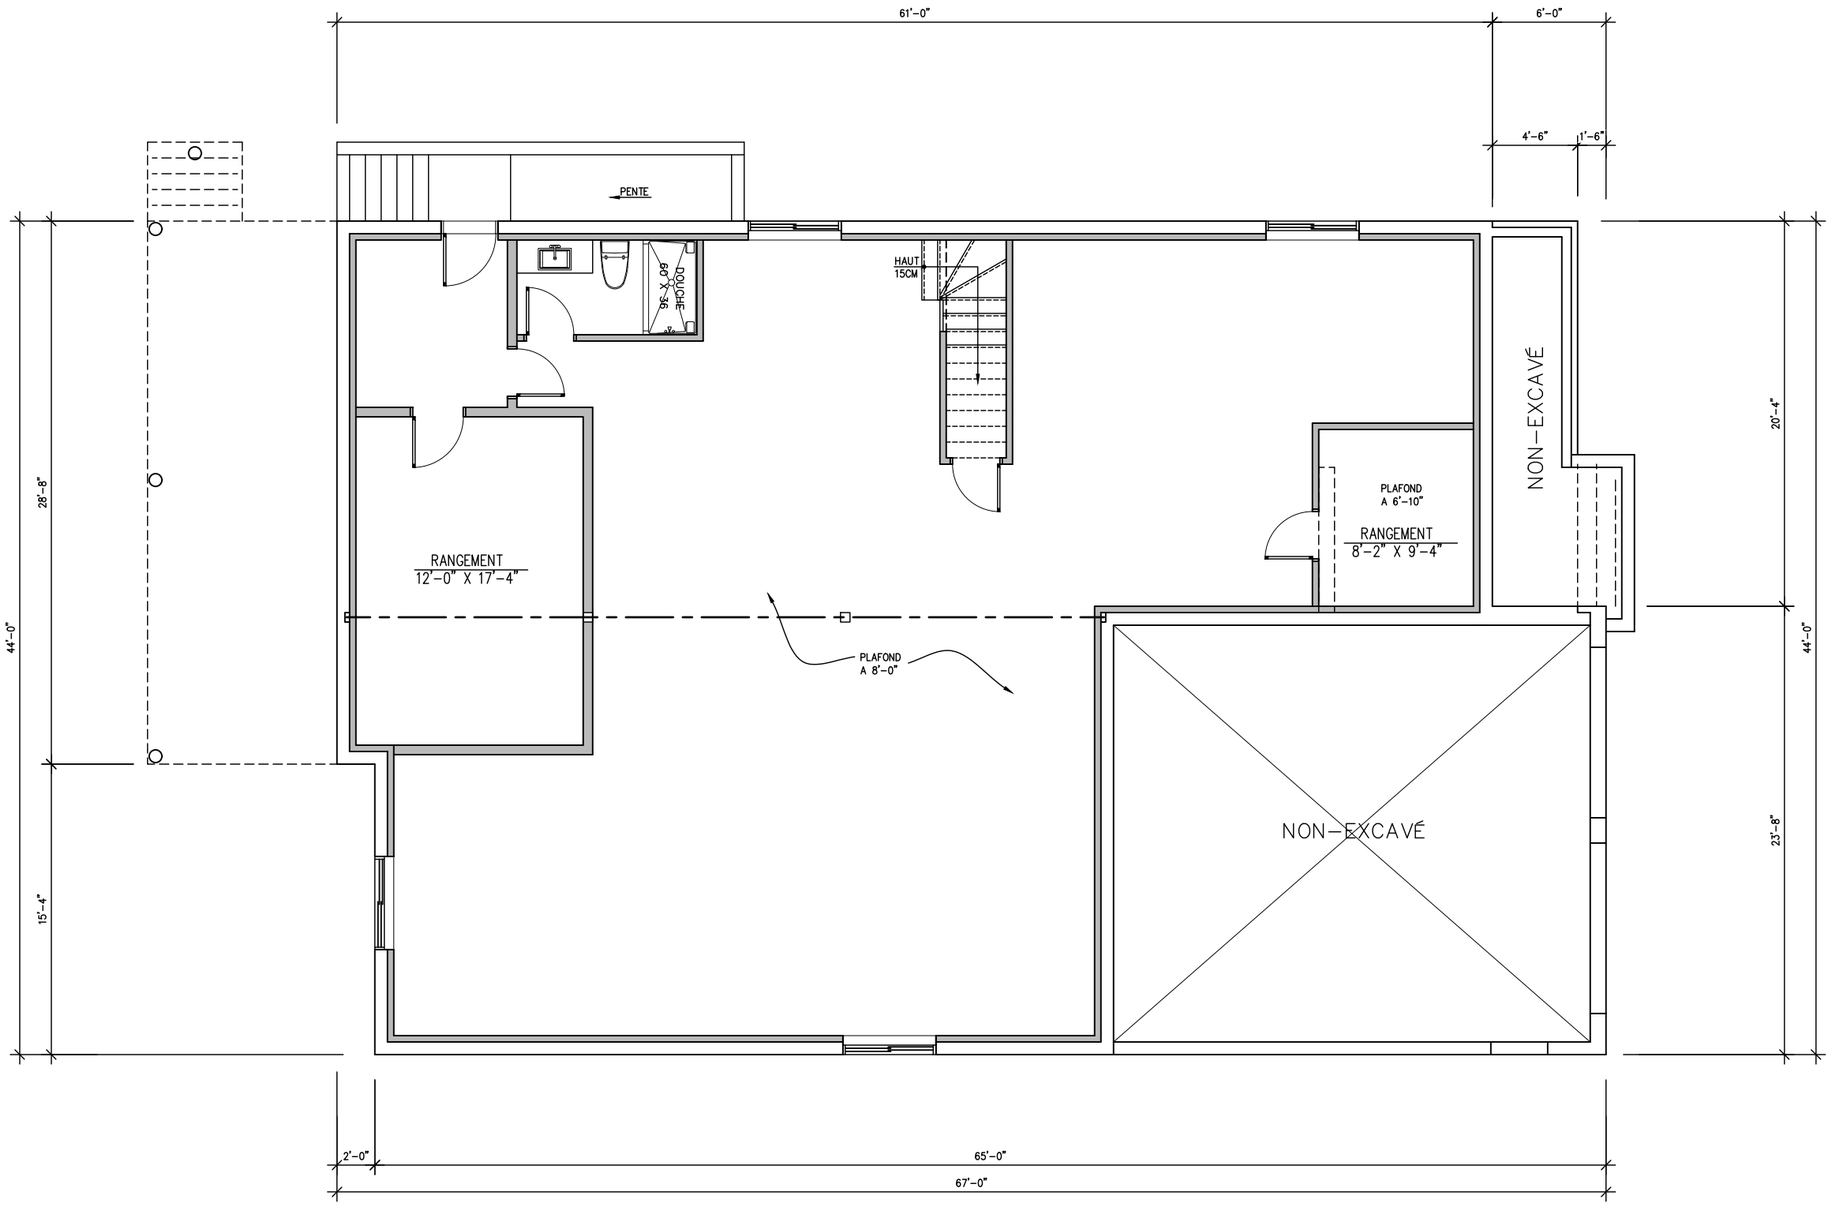

CE PLAN NE PEUT SERVIR QU'A LA CONSULTATION , IL NE PEUT EN AUCUN CAS ÊTRE UTILISÉ POUR UNE DEMANDE DE PERMIS , OU POUR LA CONSTRUCTION .
TOUTE RÉUTILISATION OU REPRODUCTION DE CES PLANS EST INTERDITE SANS LE CONSENTEMENT DE PUBLICATION BALSAM INC. (LOI SUR LES DROITS D'AUTEURS chap. C-42 , art.2')

PROPRIÉTAIRE : [redacted]

PROJET : **Maison Unifamiliale**
761 Marie-Victorin
Vercheres

TITRE: **Plan de Sous-Sol**

DATE: 26 SEPT.2023
ÉCHELLE: 1/8"=1'-0"
DESS.: E.B.

Plans Design
894 Jean-Neveu
Longueuil (Quebec)
J4G 2M1
Tel: (514) 941-0404
Tel: (450) 651-3598