



# Municipalité de Verchères

581, route Marie-Victorin, Verchères (Québec) J0L 2R0  
450 583-3307 | télécopieur 450 583-3637  
[ville.vercheres.qc.ca](http://ville.vercheres.qc.ca) | [mairie@ville.vercheres.qc.ca](mailto:mairie@ville.vercheres.qc.ca)

## AVIS PUBLIC

### **DEMANDE D'AUTORISATION DE DÉMOLITION**

AVIS est par les présentes donné de ce qui suit :


1. Le comité d'étude des demandes de démolition d'immeubles statuera sur une demande d'autorisation de démolition pour l'immeuble situé au **785-787 route Marie-Victorin à Verchères**.
2. Tous les plans et documents relatifs à ce projet sont disponibles pour consultation sur le site Web de la Municipalité de Verchères sous l'onglet « Avis publics ».
3. Toute personne souhaitant s'opposer à la démolition doit, dans les dix (10) jours de la publication du présent avis, faire connaître par écrit son opposition motivée à l'attention du greffier-trésorier Me Jean-Marc Simard, à l'adresse courriel [imsimard@ville.vercheres.qc.ca](mailto:imsimard@ville.vercheres.qc.ca)
4. Le comité d'étude des demandes de démolition statuera sur ladite demande à sa séance ordinaire du **4 mars 2024, à 20h** à l'Hôtel de ville au 581 route Marie-Victorin, Verchères.

Tout intéressé peut se faire entendre par le comité relativement à cette demande à ladite séance.

Donné à Verchères, ce 22 février 2024


*Municipalité de Verchères*

Me Jean-Marc Simard  
Directeur des affaires juridiques et greffier-trésorier

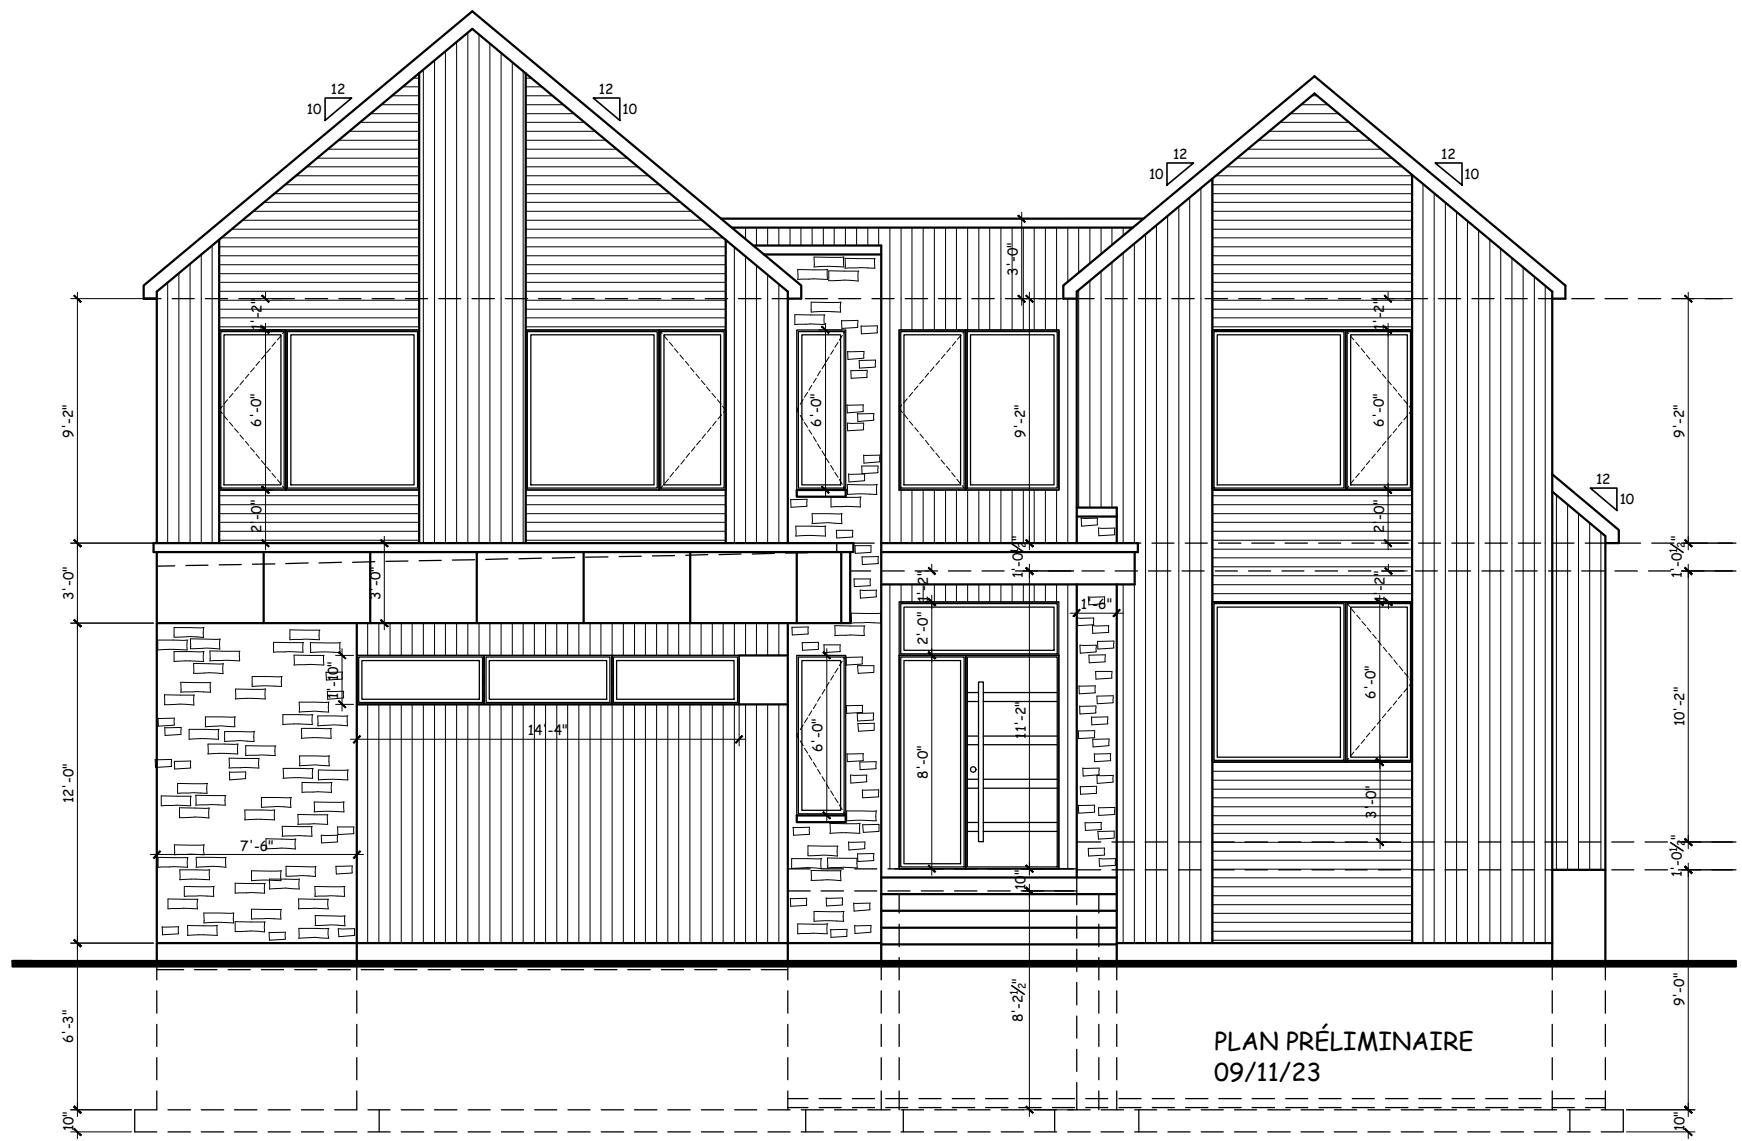

## ÉLÉVATION PRINCIPALE

RÉF.: 2322 DATE: 09/11/23  
CONCEPTION: LUVI-TEC ENR.

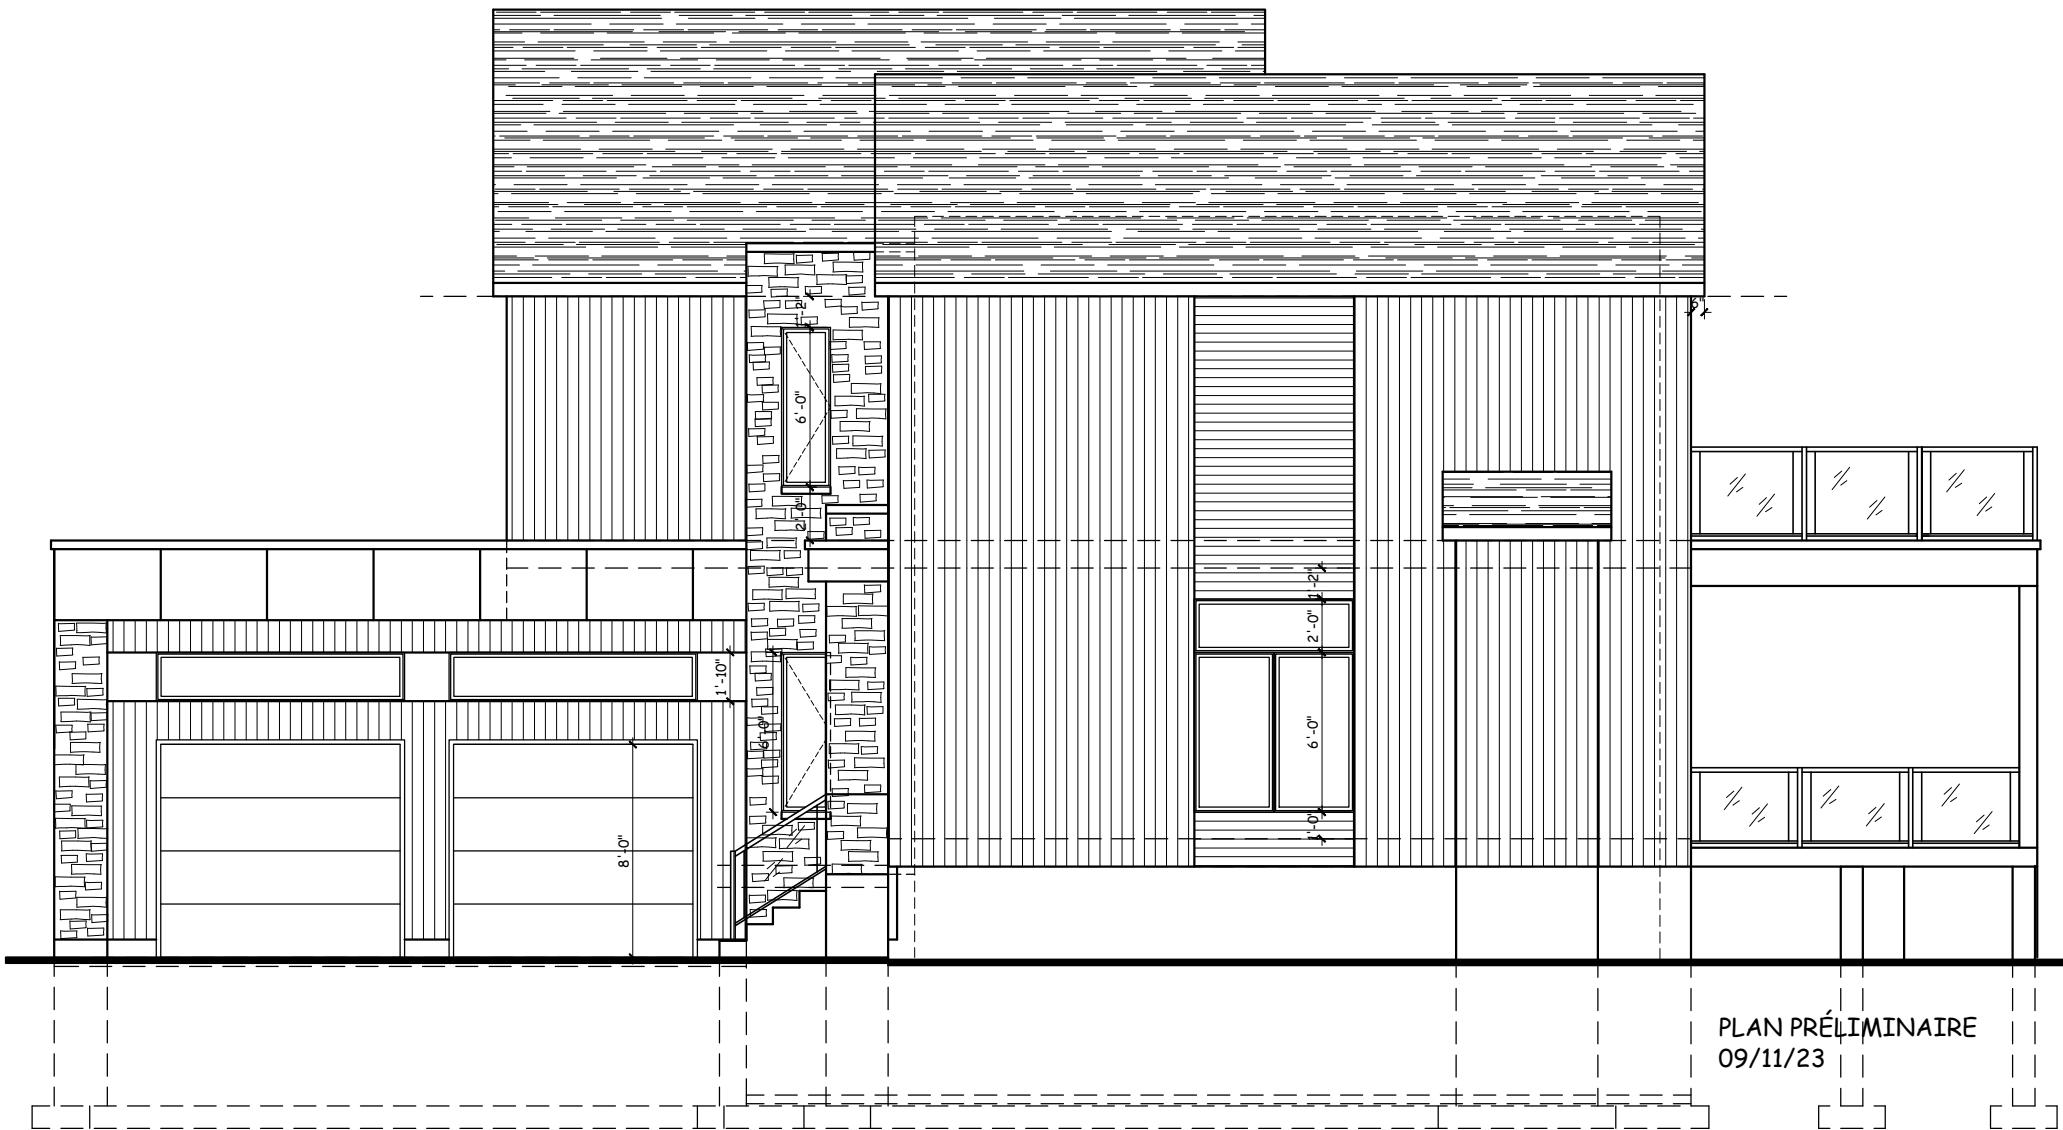

PLAN PRÉLIMINAIRE  
09/11/23


## ÉLÉVATION CÔTÉ DROIT

RÉF.: 2322 DATE: 09/11/23  
CONCEPTION: LUVI-TEC ENR.



## ÉLÉVATION ARRIÈRE


RÉF.: 2322 DATE: 09/11/23  
CONCEPTION: LUVI-TEC ENR.

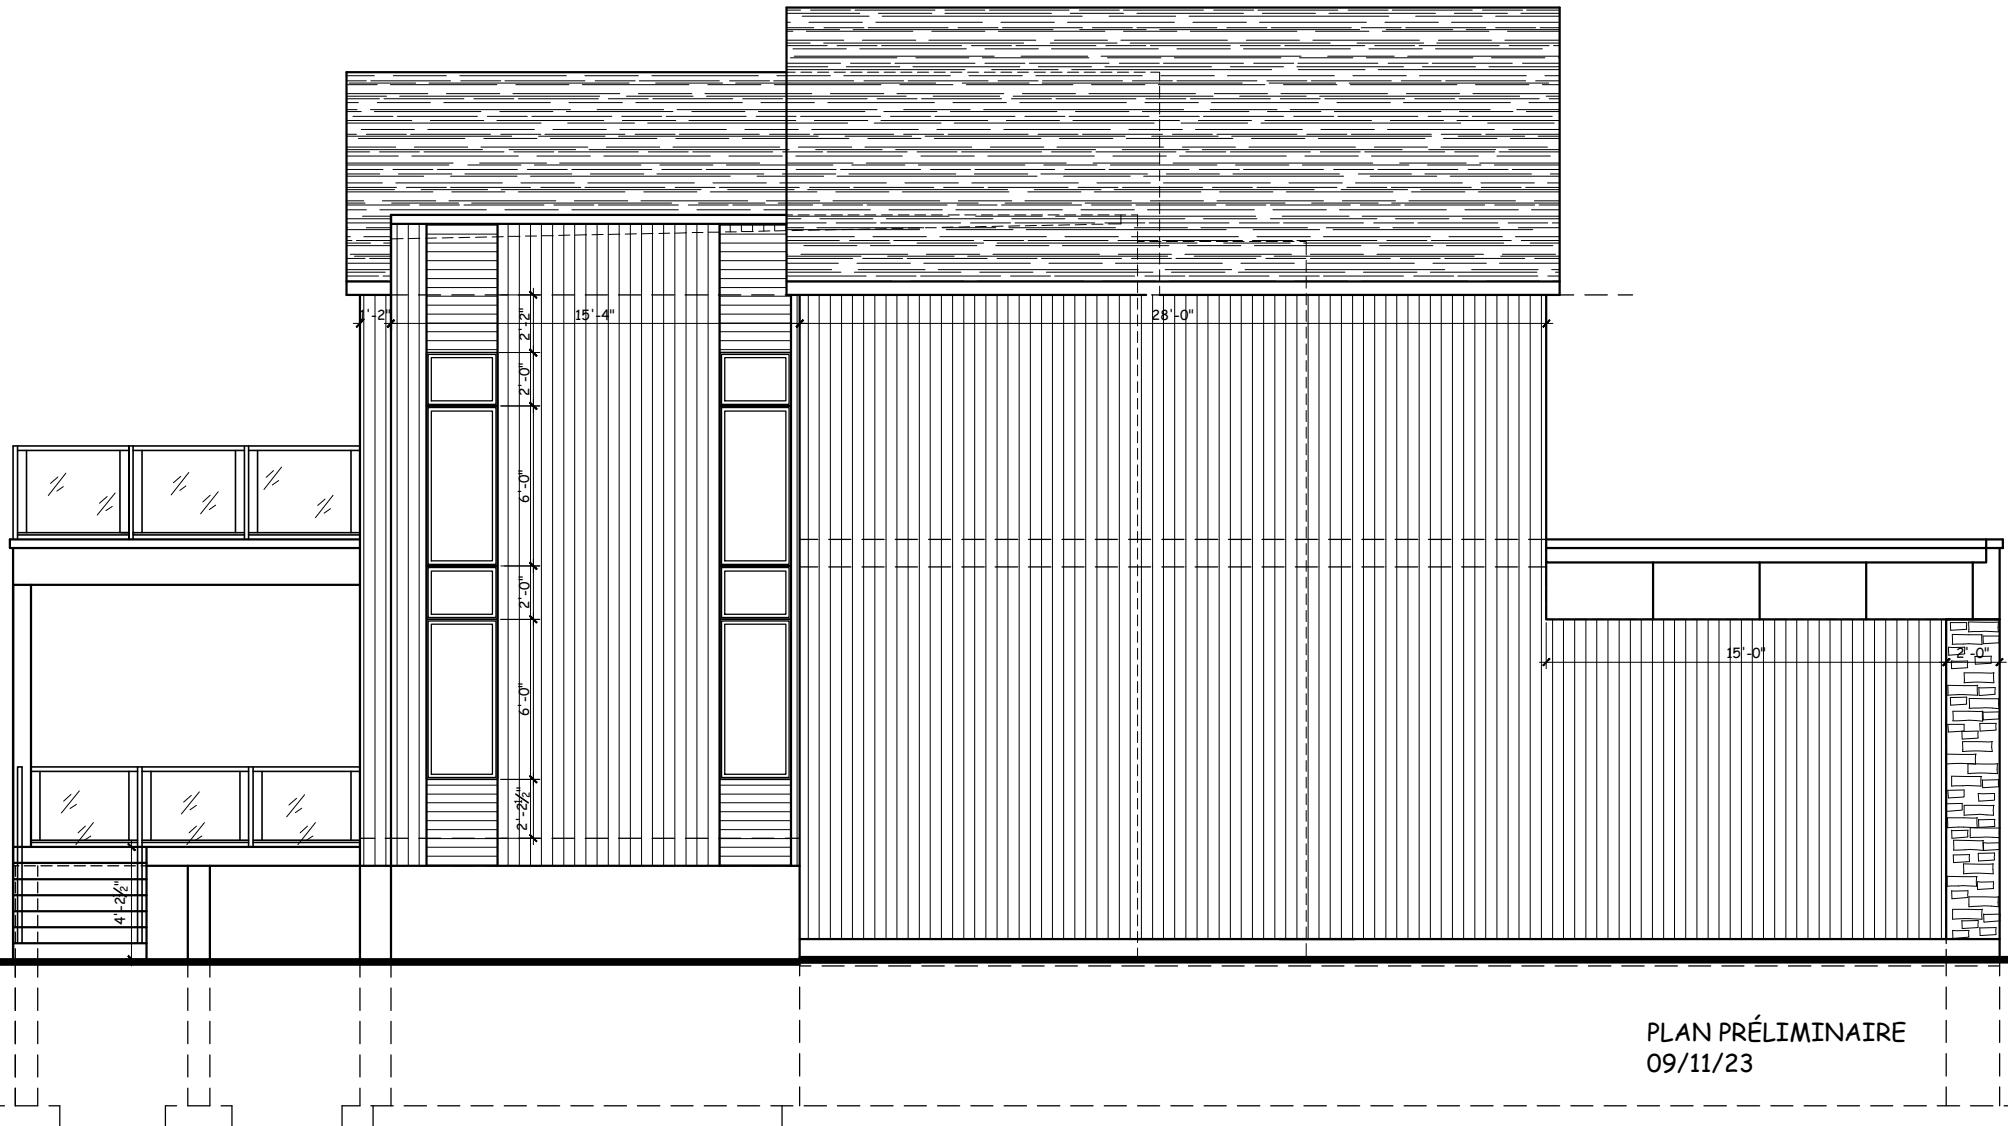

PLAN PRÉLIMINAIRE  
09/11/23

## ÉLÉVATION CÔTÉ DROIT


RÉF.: 2322 DATE: 09/11/23  
CONCEPTION: LUVI-TEC ENR.

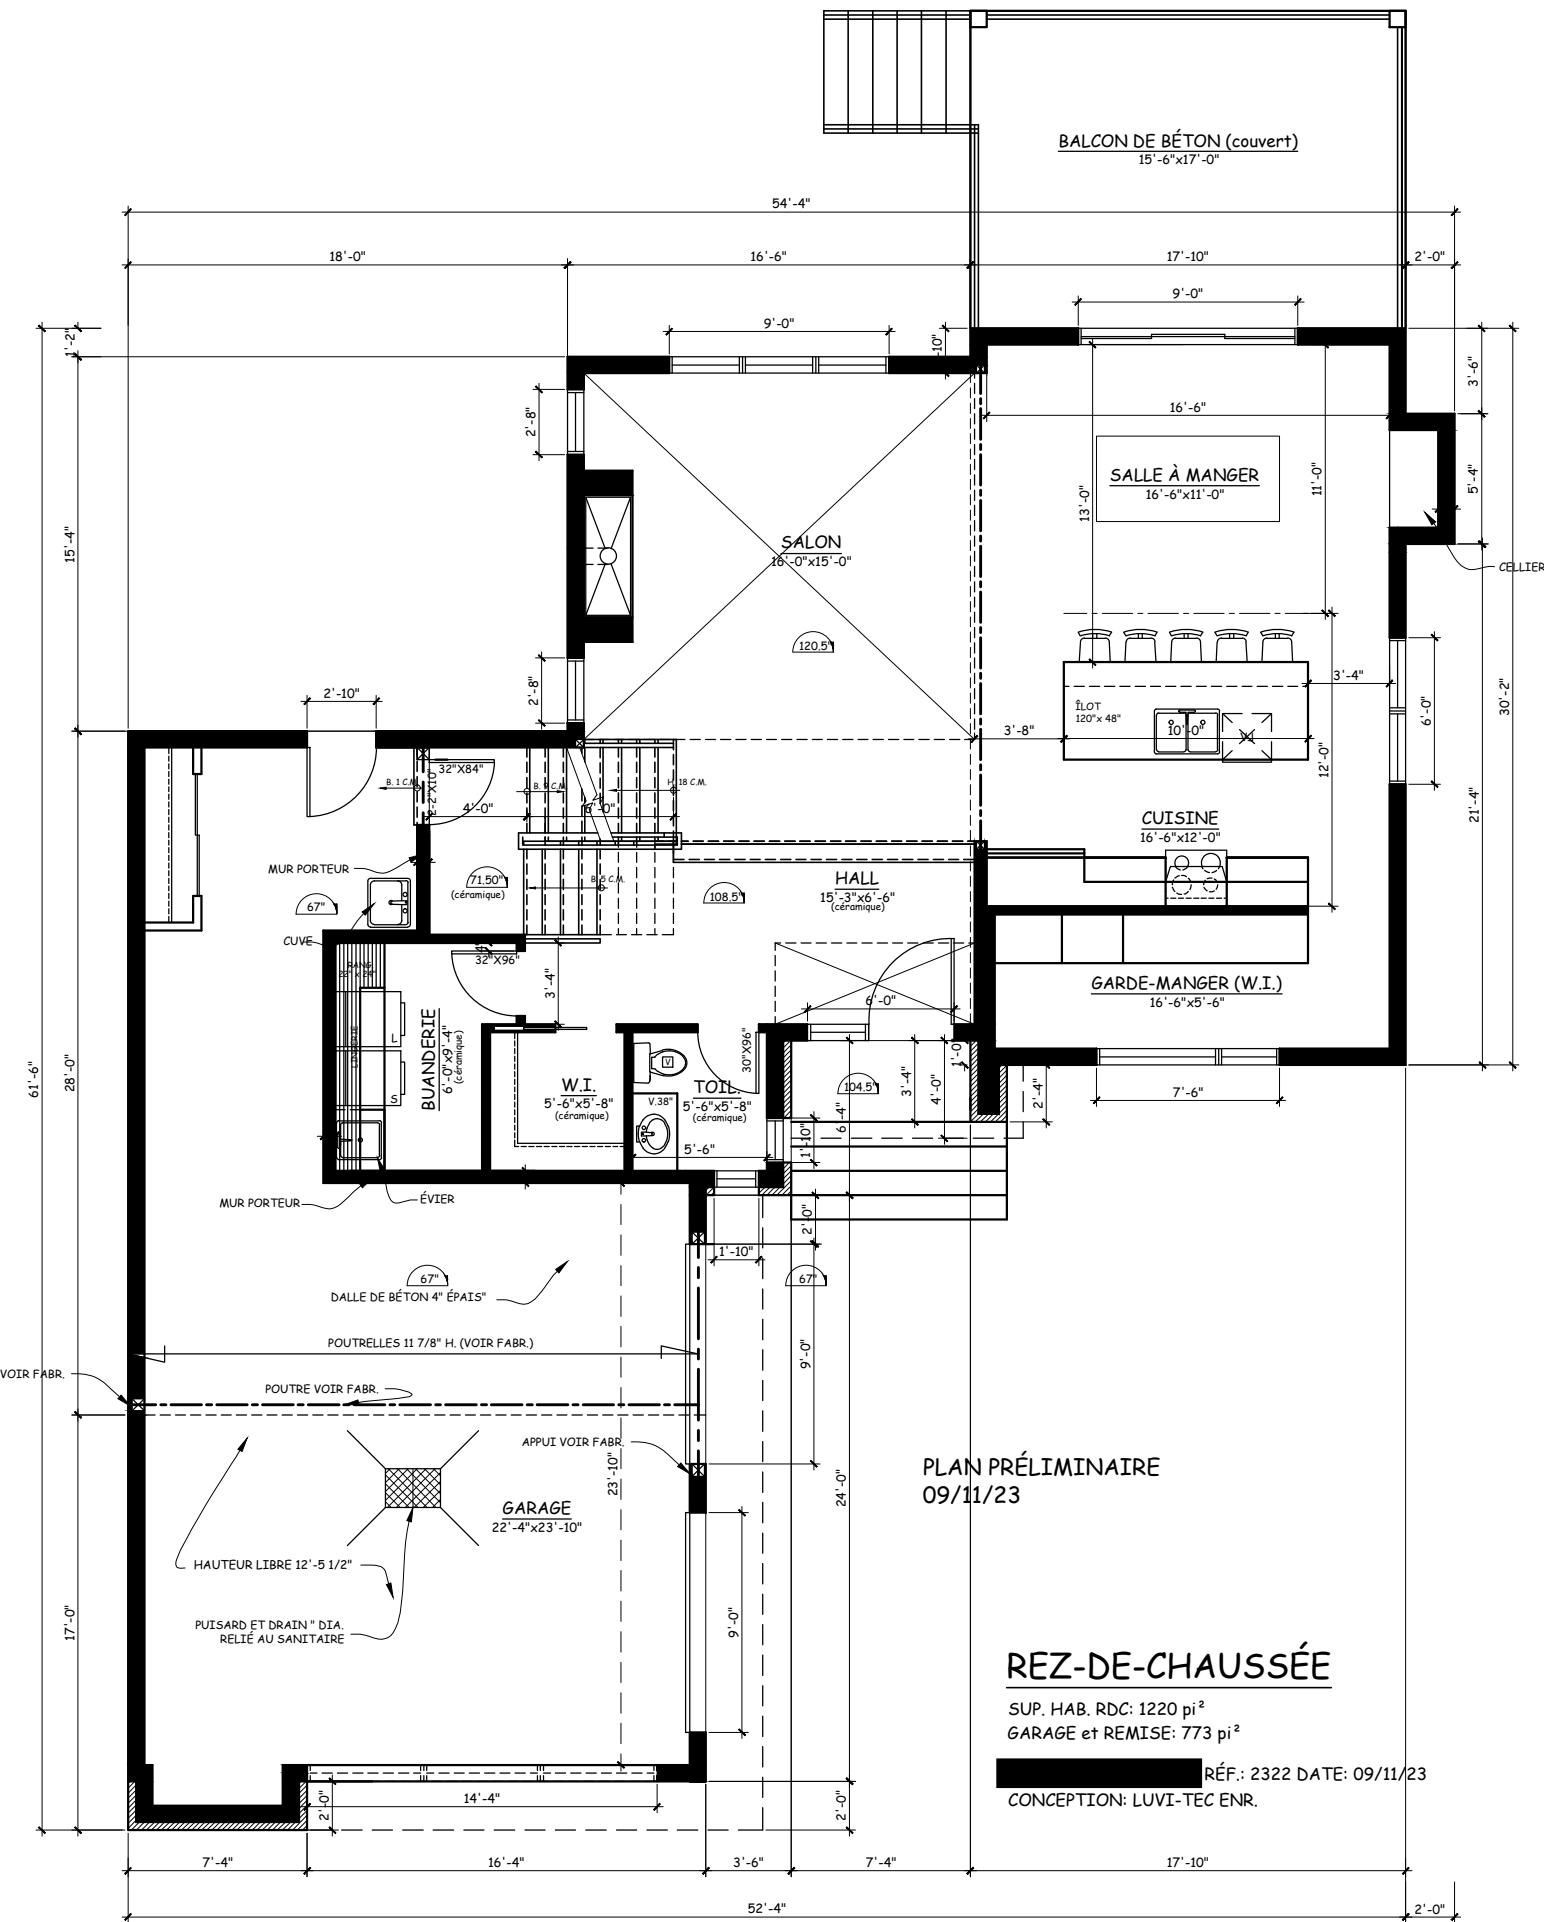

## REZ-DE-CHAUSSEÉ

SUP. HAB. RDC: 1220 pi<sup>2</sup>  
GARAGE et REMISE: 773 pi<sup>2</sup>

RÉF.: 2322 DATE: 09/11/23

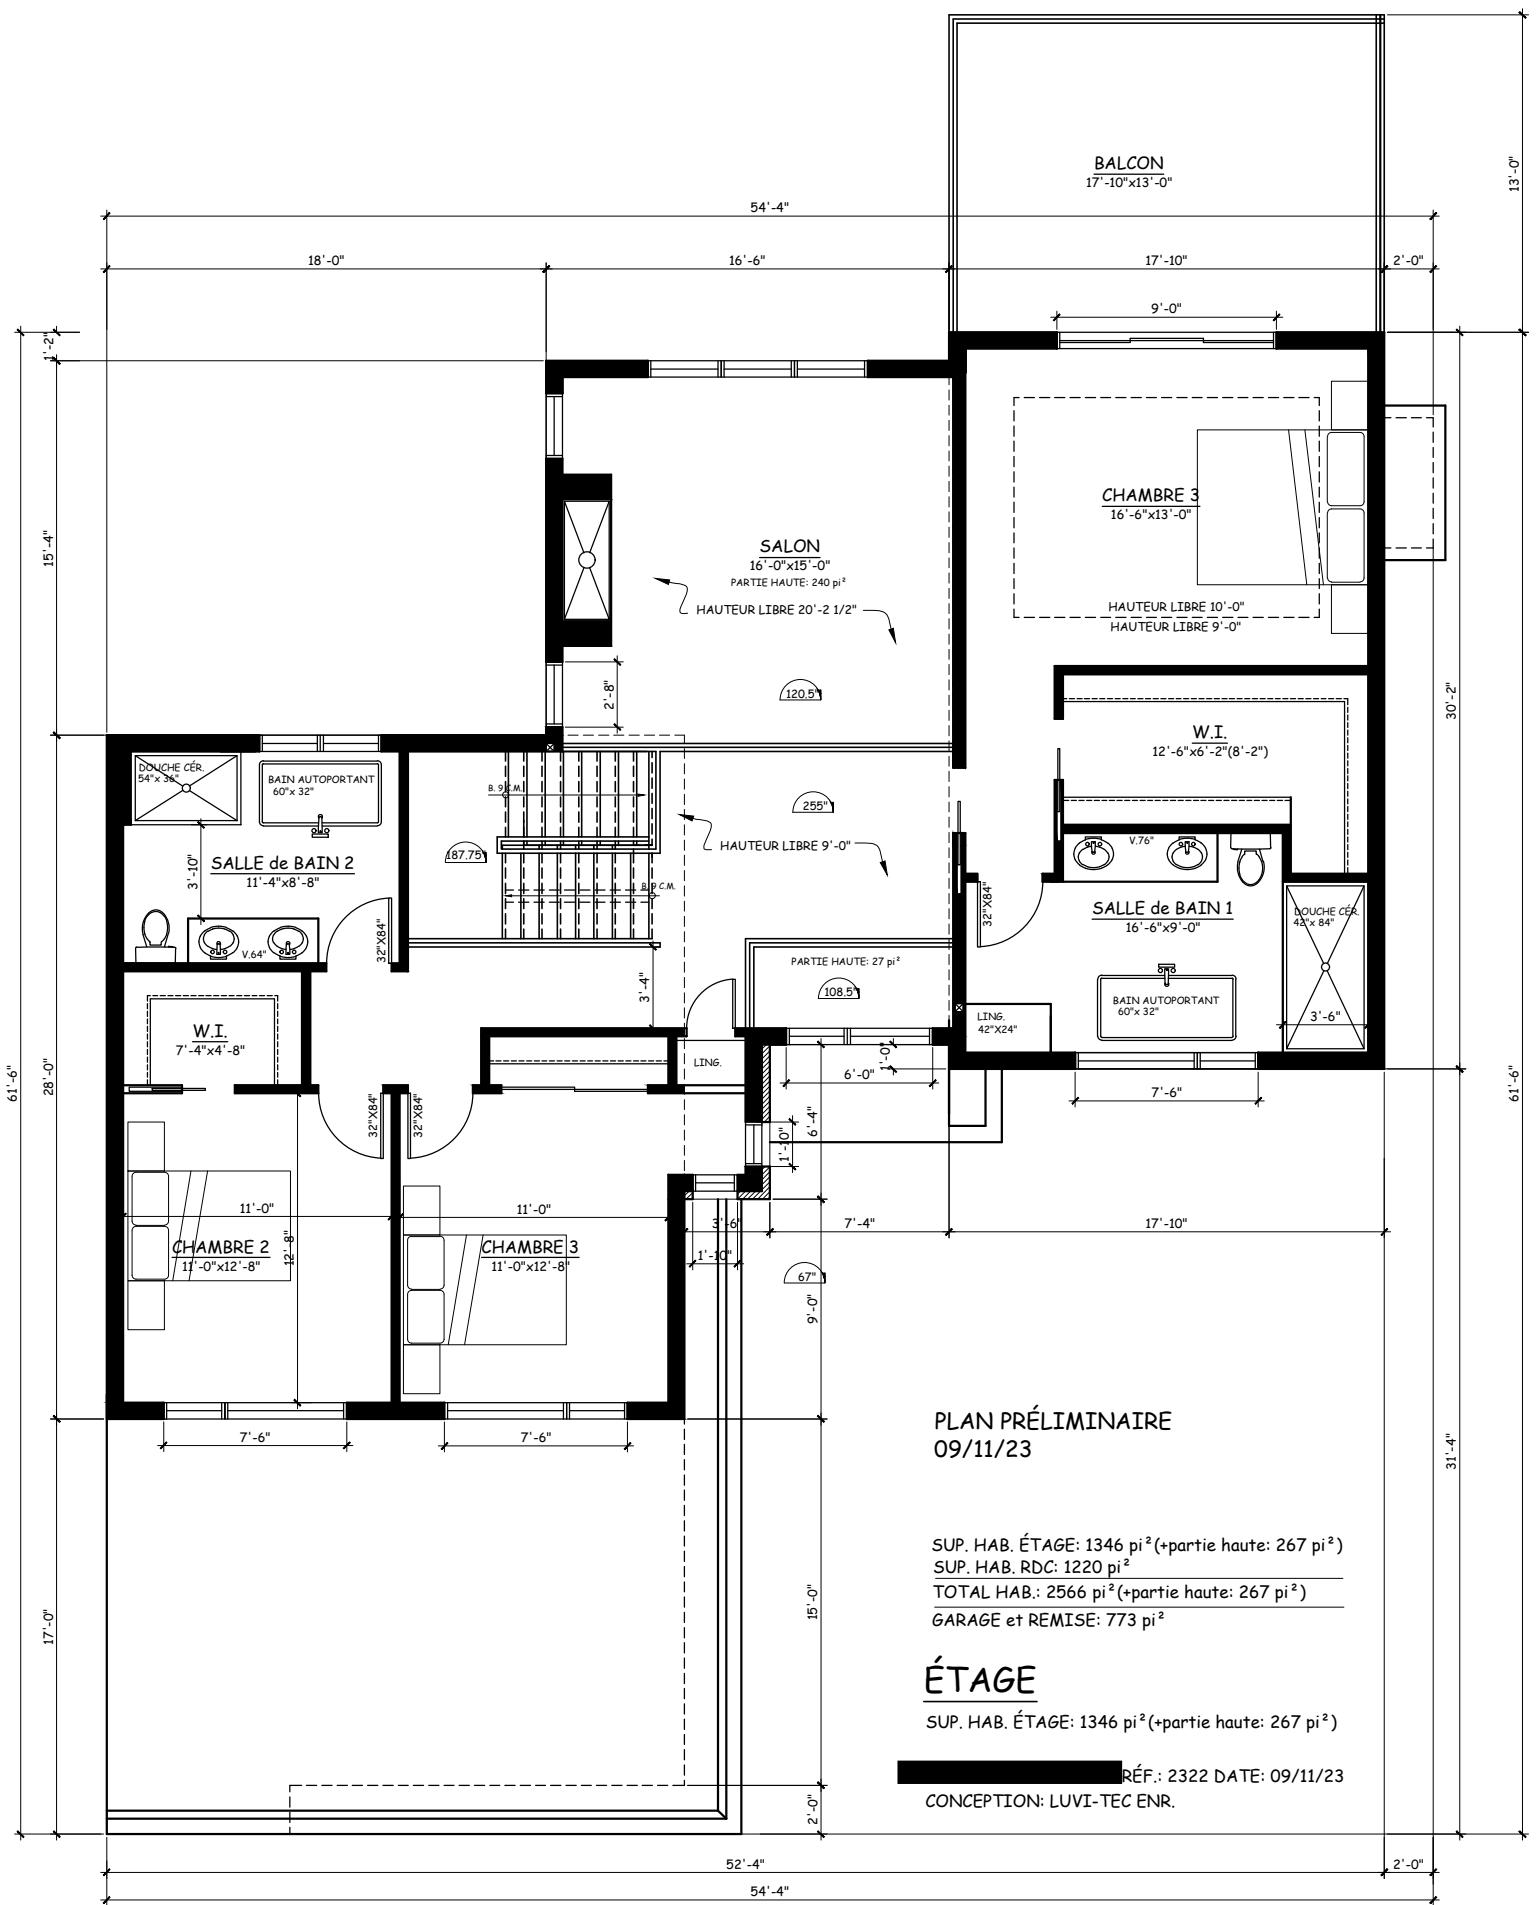

PLAN PRÉLIMINAIRE  
09/11/23

SUP. HAB. ÉTAGE: 1346 pi<sup>2</sup> (+partie haute: 267 pi<sup>2</sup>)  
SUP. HAB. RDC: 1220 pi<sup>2</sup>  

---

TOTAL HAB: 2566 pi<sup>2</sup> (+partie haute: 267 pi<sup>2</sup>)  

---

GARAGE et REMISE: 773 pi<sup>2</sup>

## ÉTAGE

SUP. HAB. ÉTAGE: 1346 pi<sup>2</sup> (+partie haute: 267 pi<sup>2</sup>)

RÉF.: 2322 DATE: 09/11/23  
CONCEPTION: LUVI-TEC ENR.

